






Opdrachtgever	STED Development
Project	De Vrijheid - stedenbouwkundig onderzoek / opties plan buurt
Locatie	Hoorn
Werknummer	2523
Fase	Stedenbouwkundig onderzoek
Datum	23-11-2021

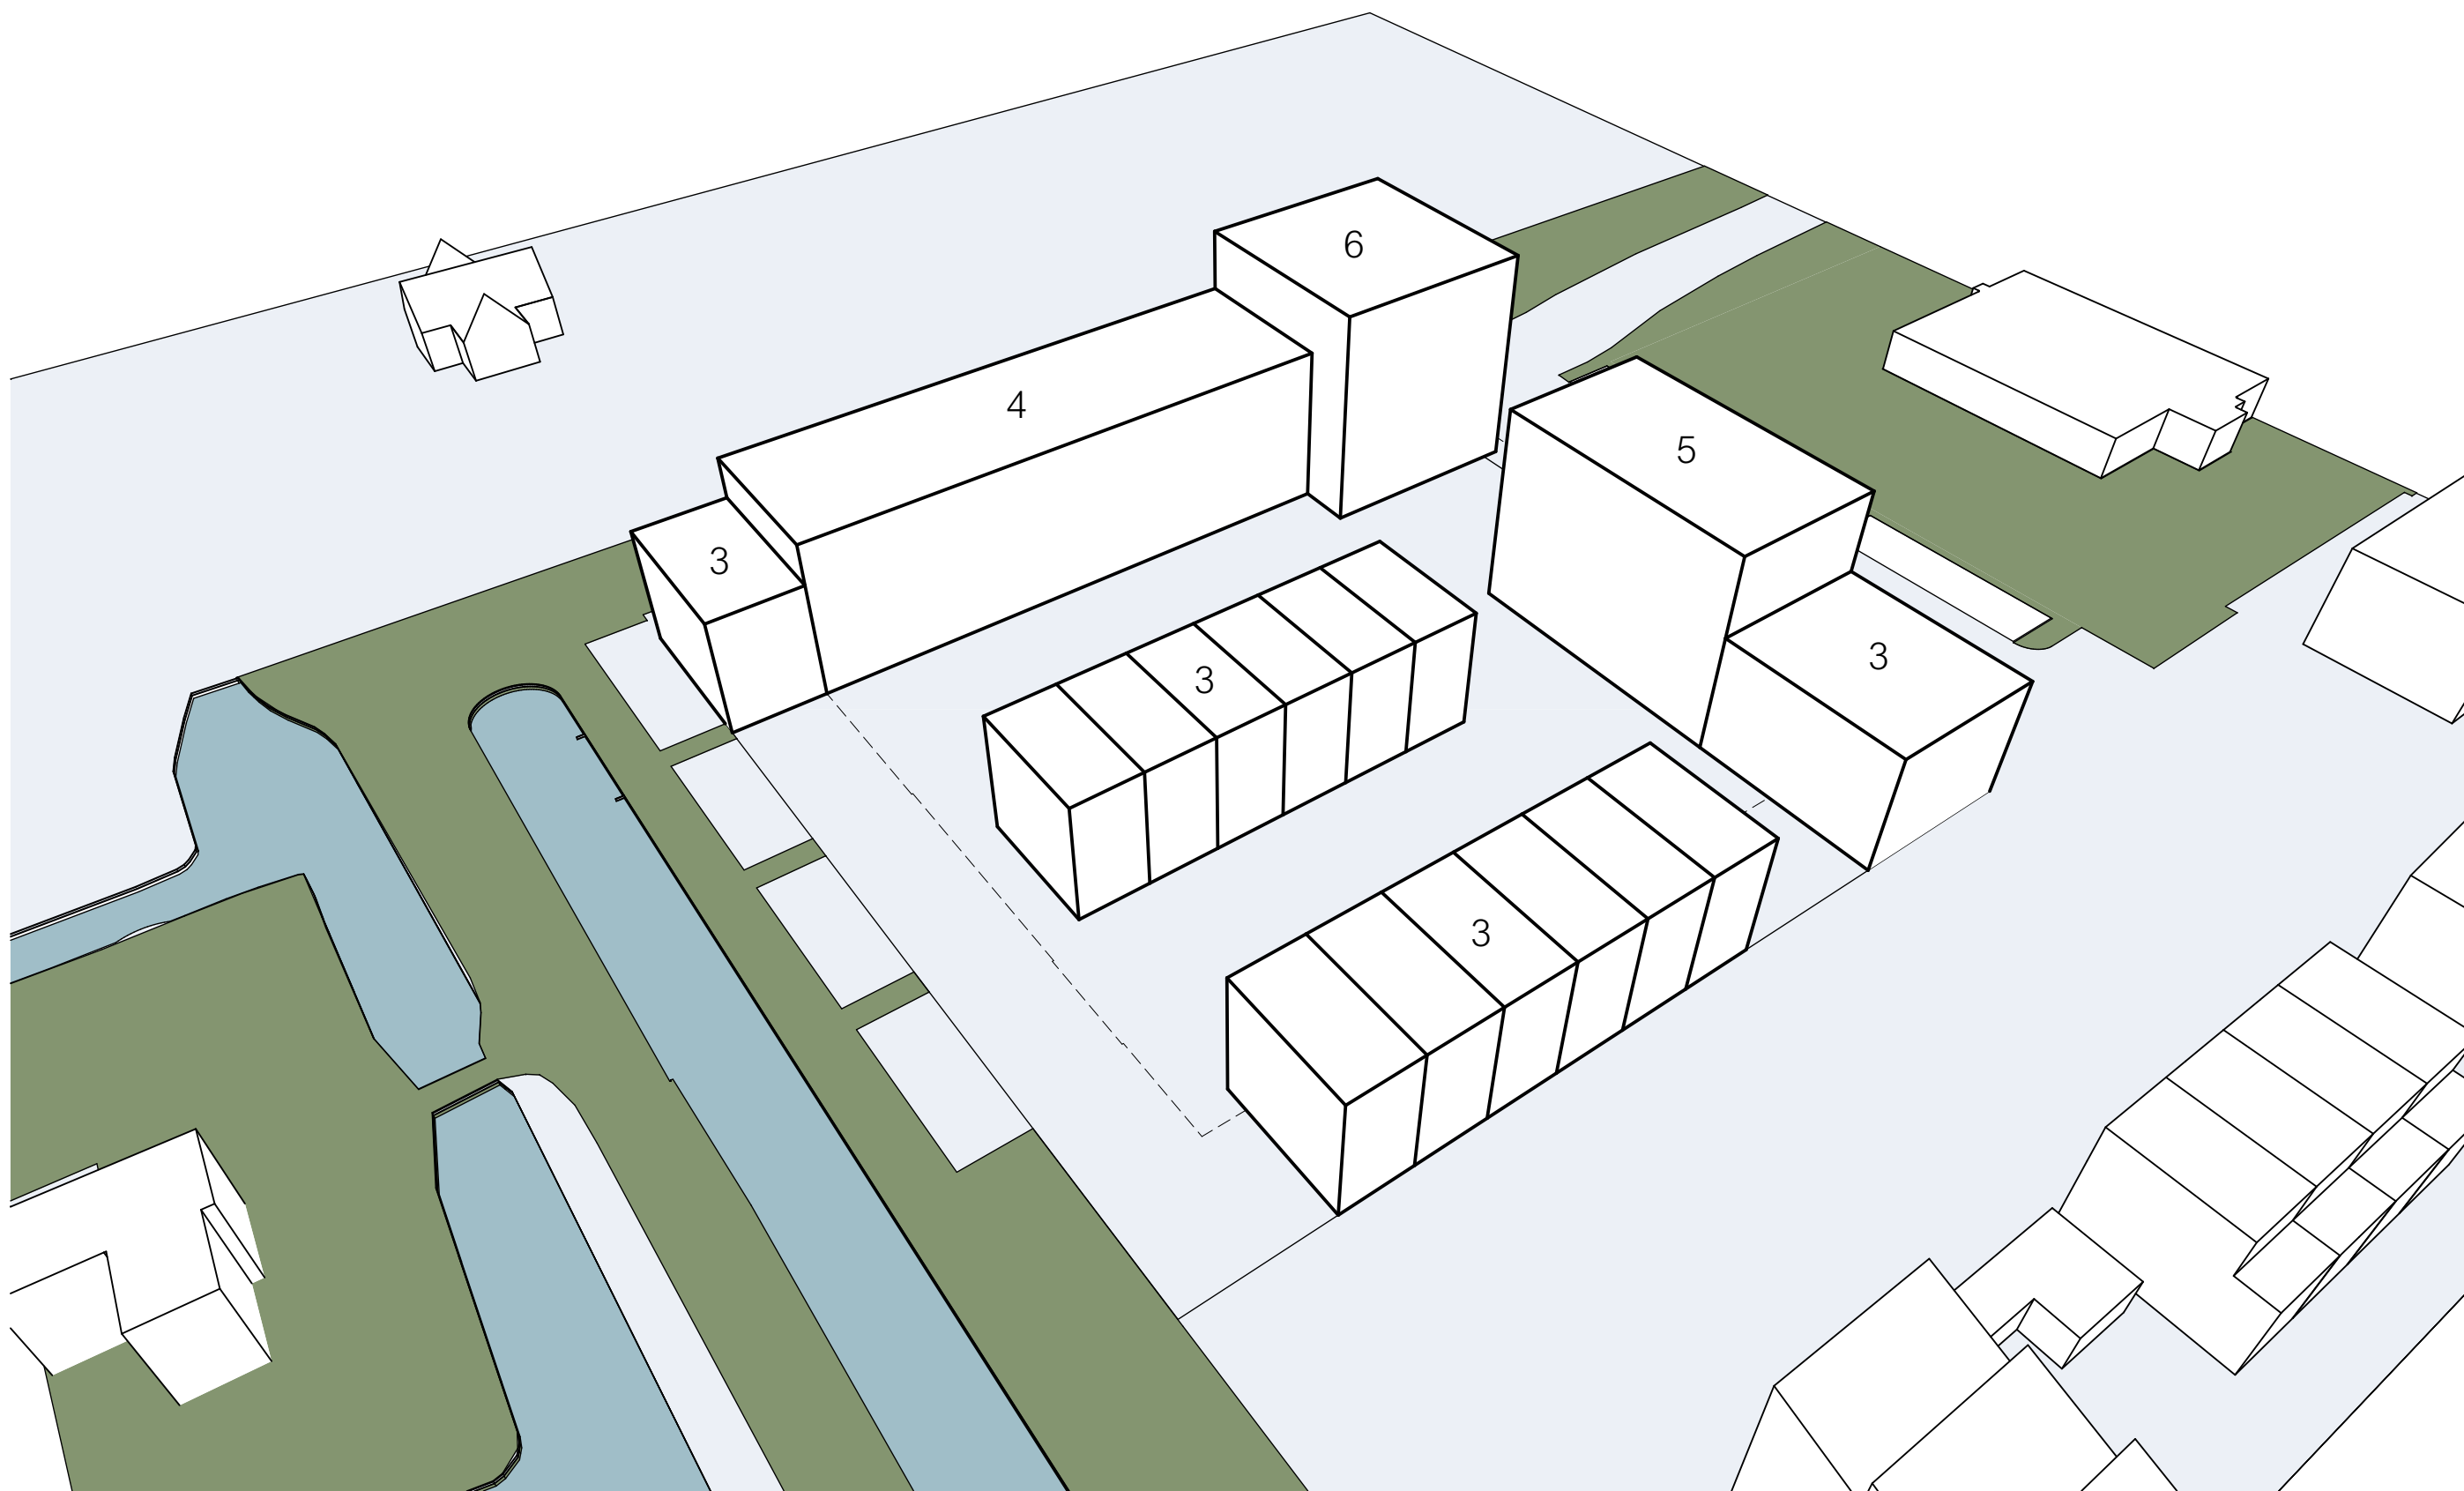


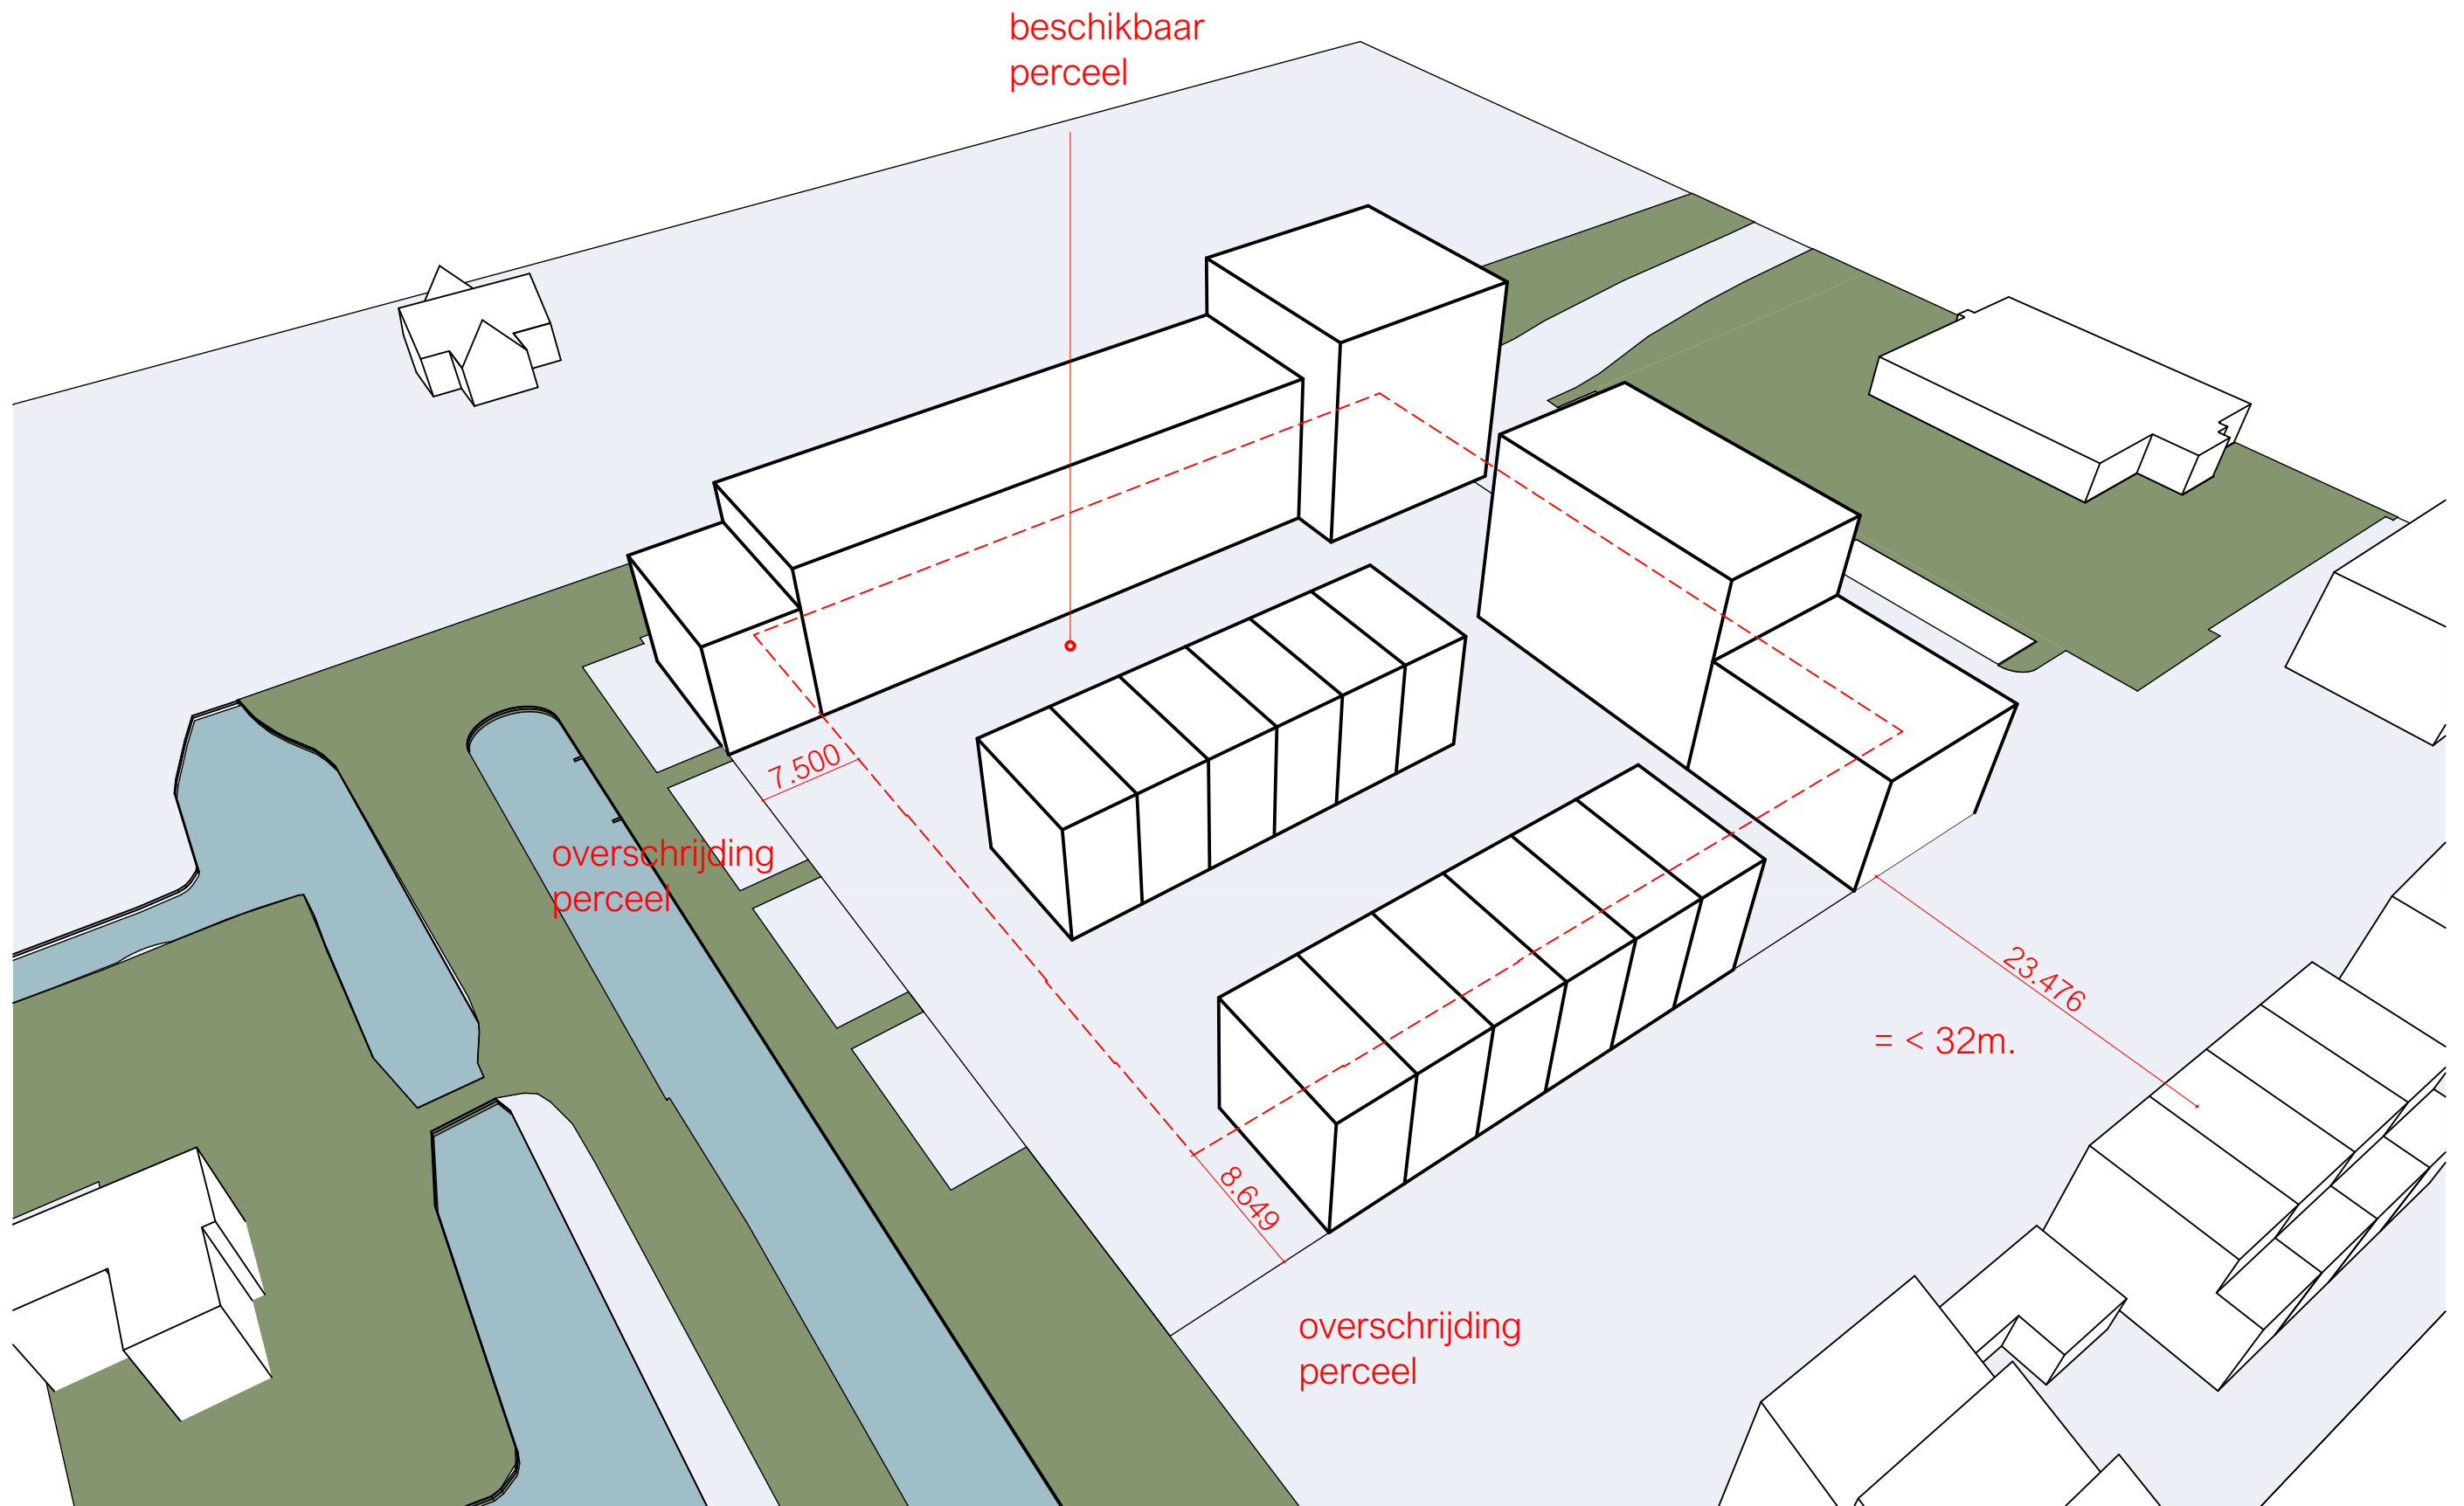


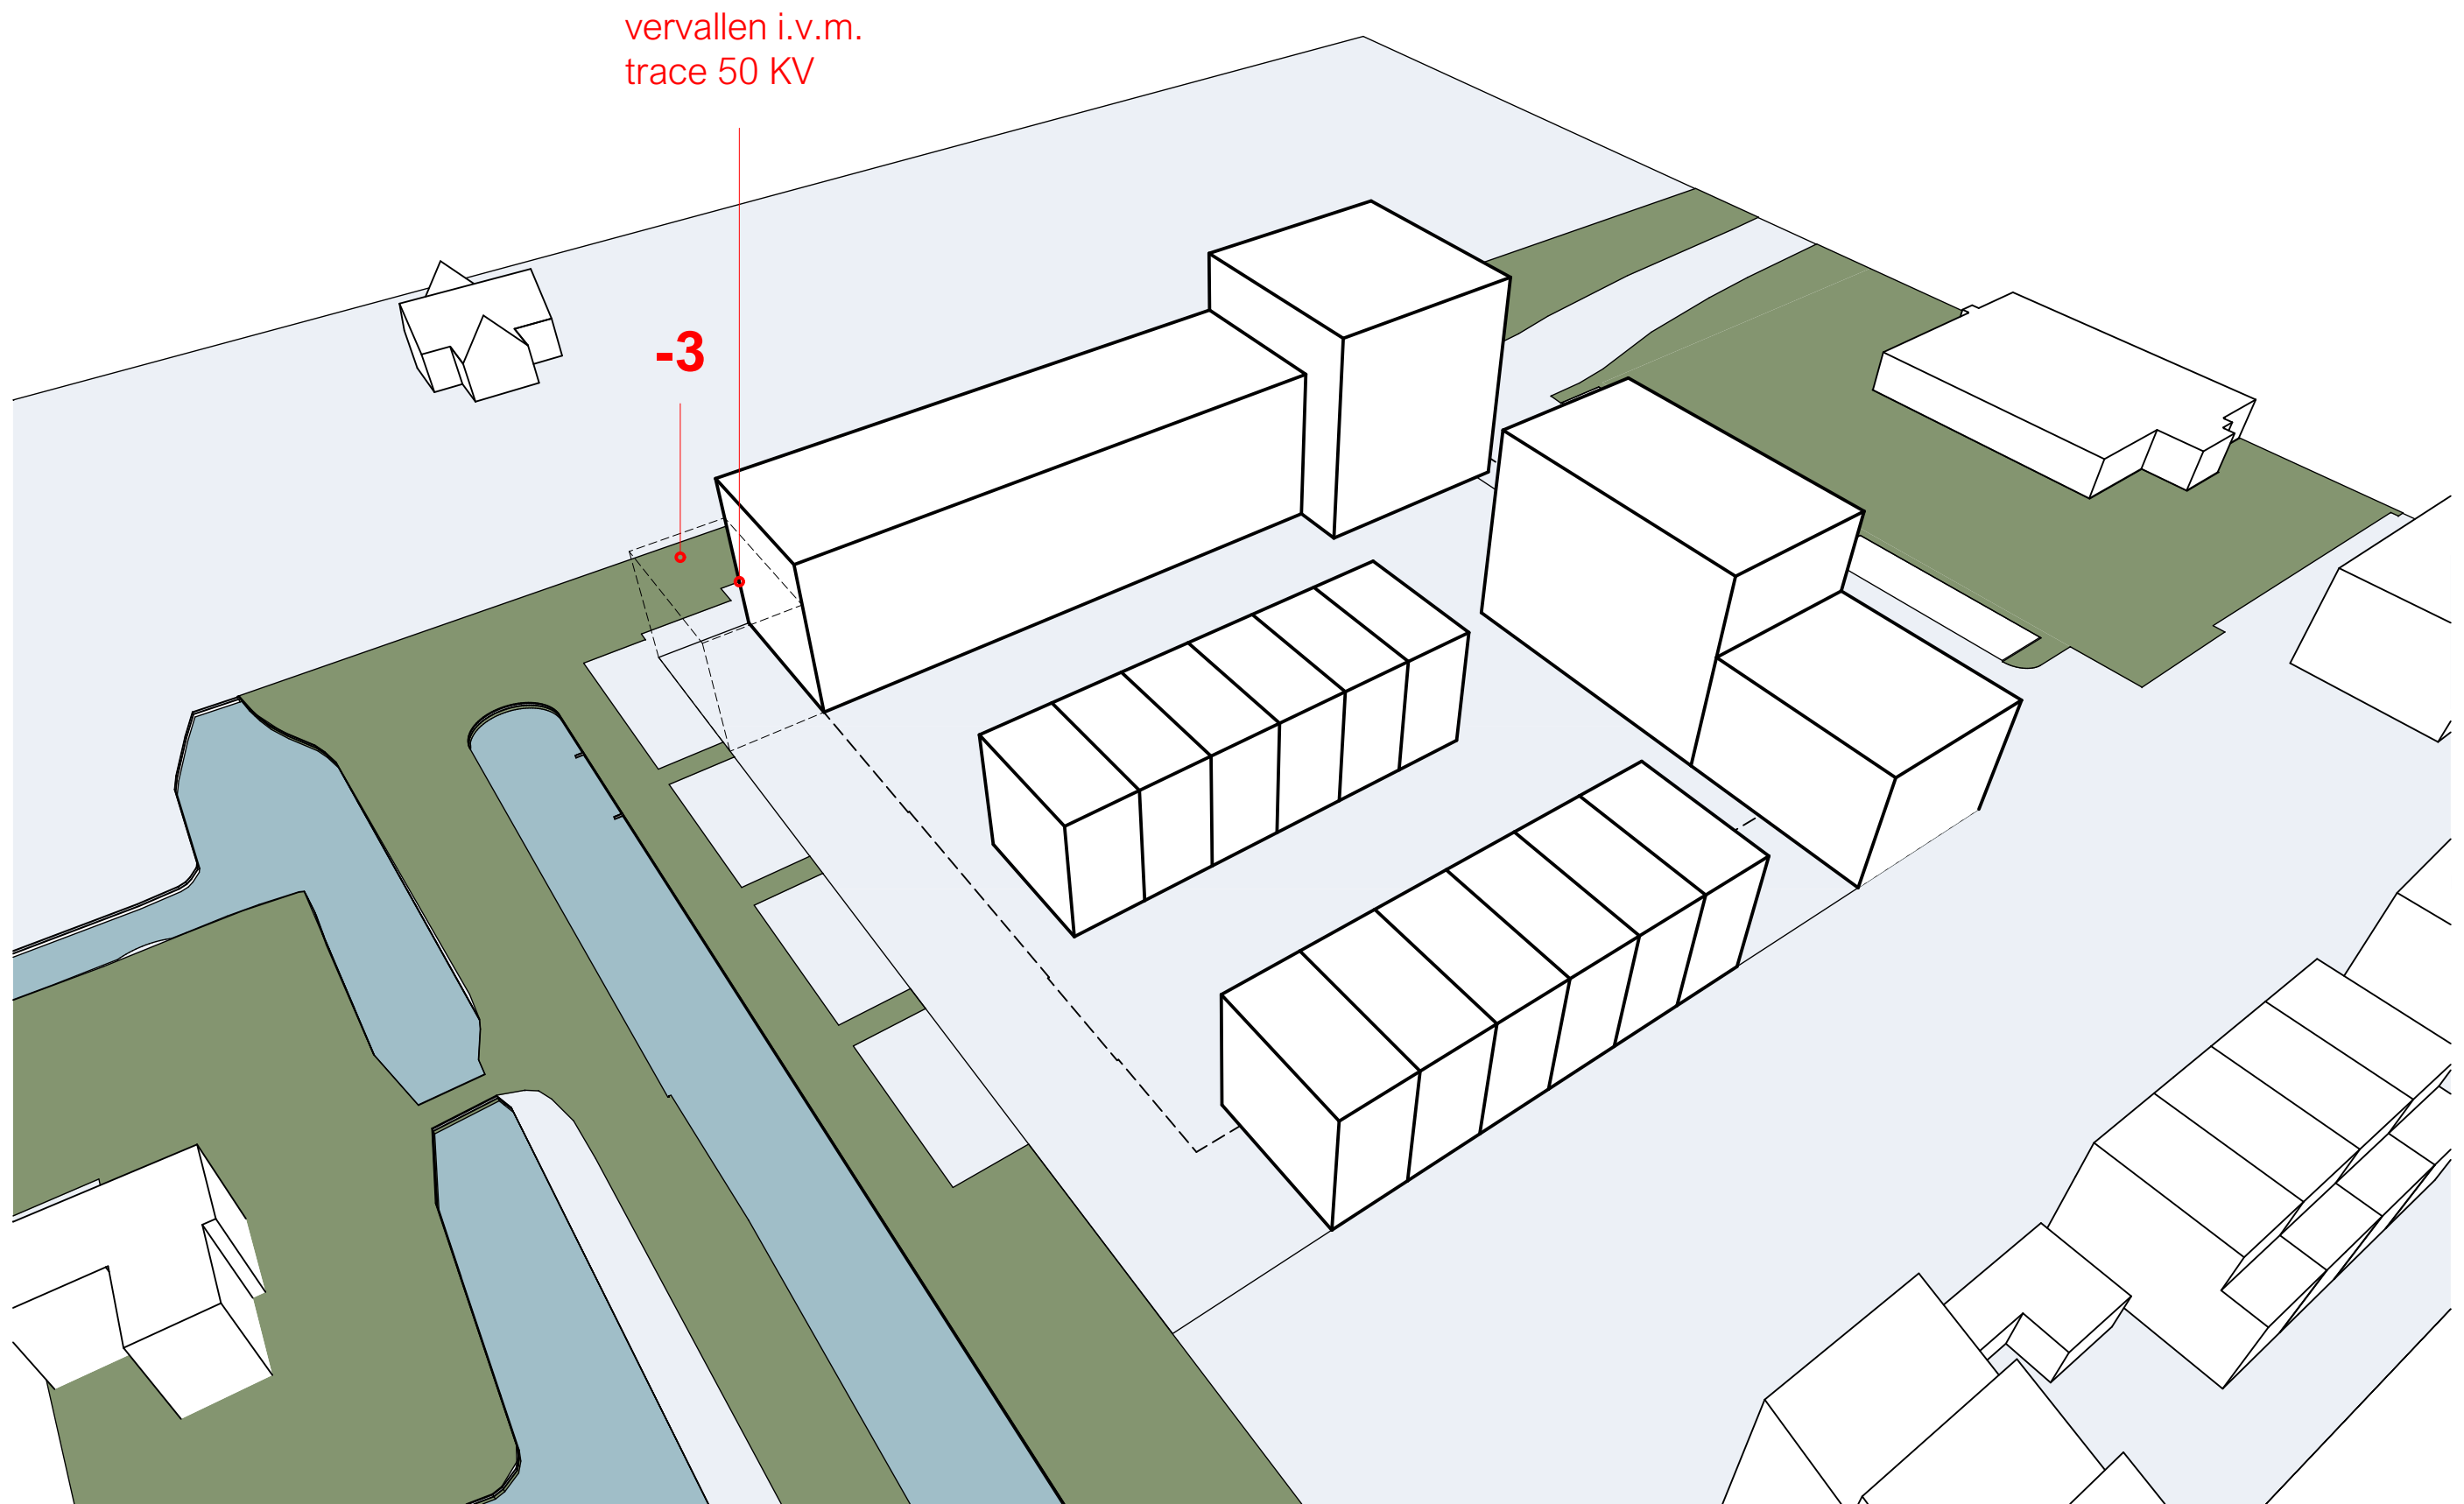

vervallen i.v.m.  
trace 50 KV

-3

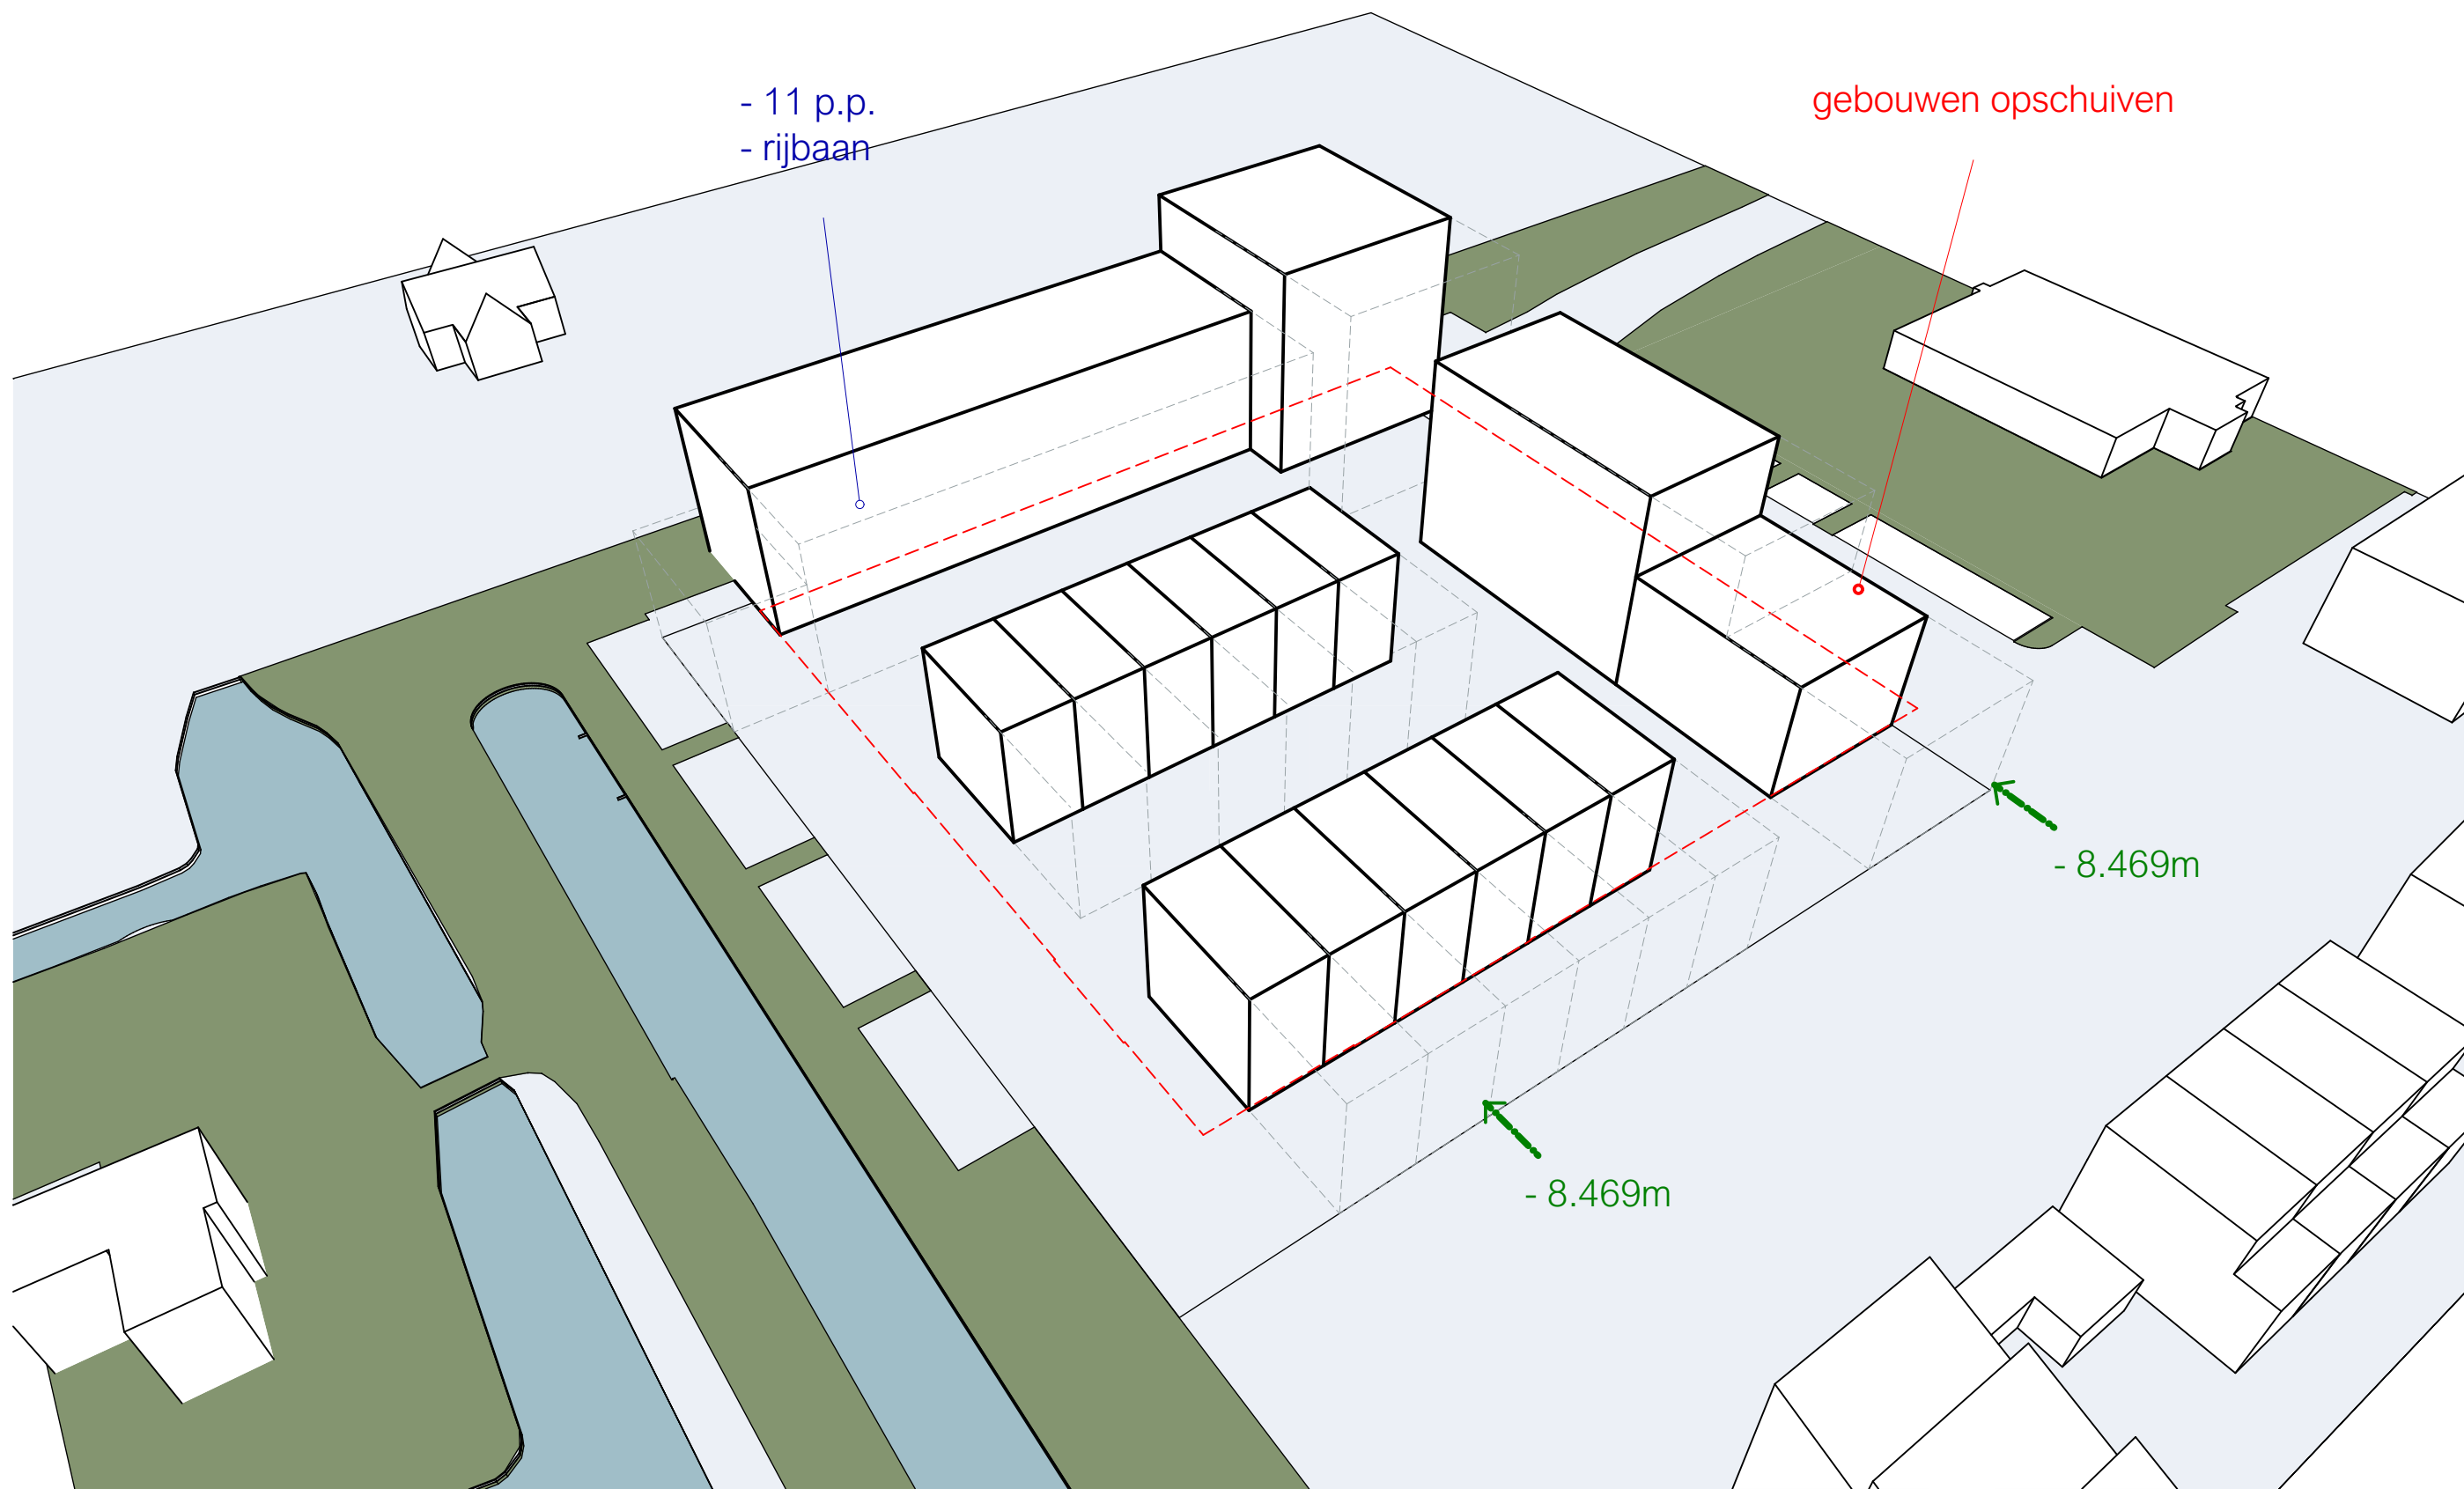

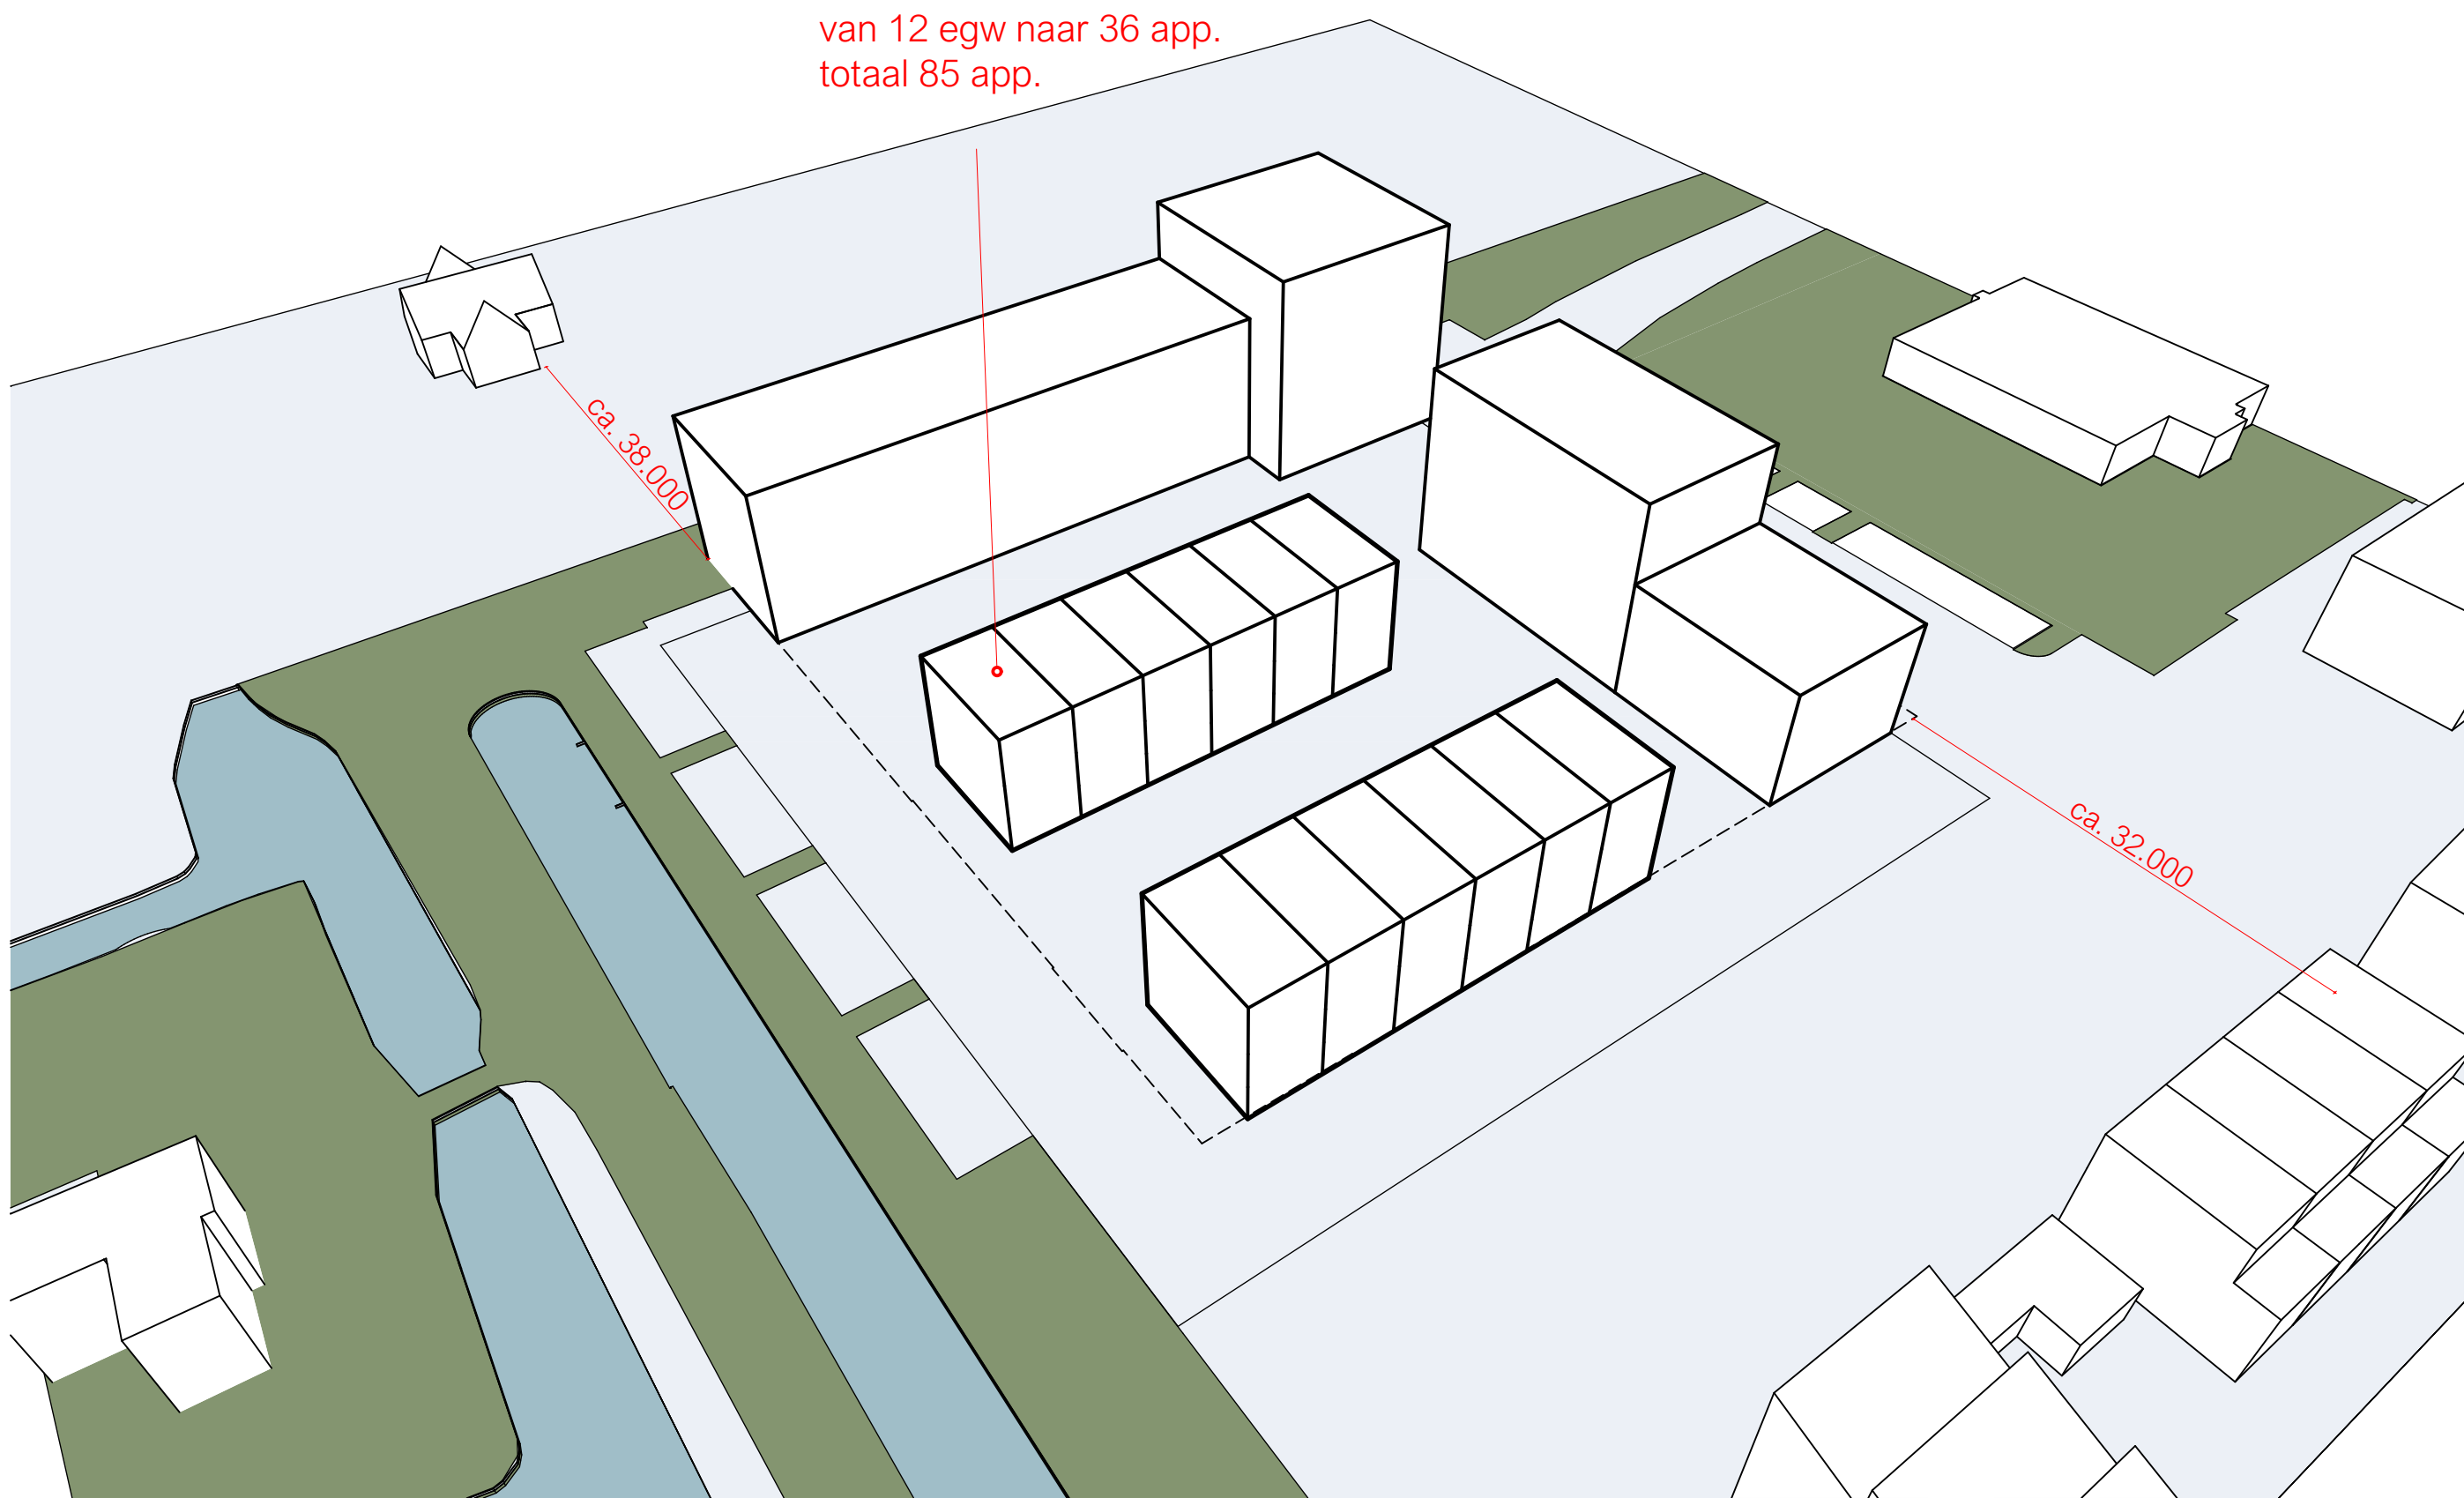

van 12 egw naar 36 app.  
totaal 85 app.

ca. 38.000

ca. 32.000










totaal 125 app.  
x 0.3 = 38 openbare p.p.

38 openbare p.p.  
in te passen in openbare ruimte?

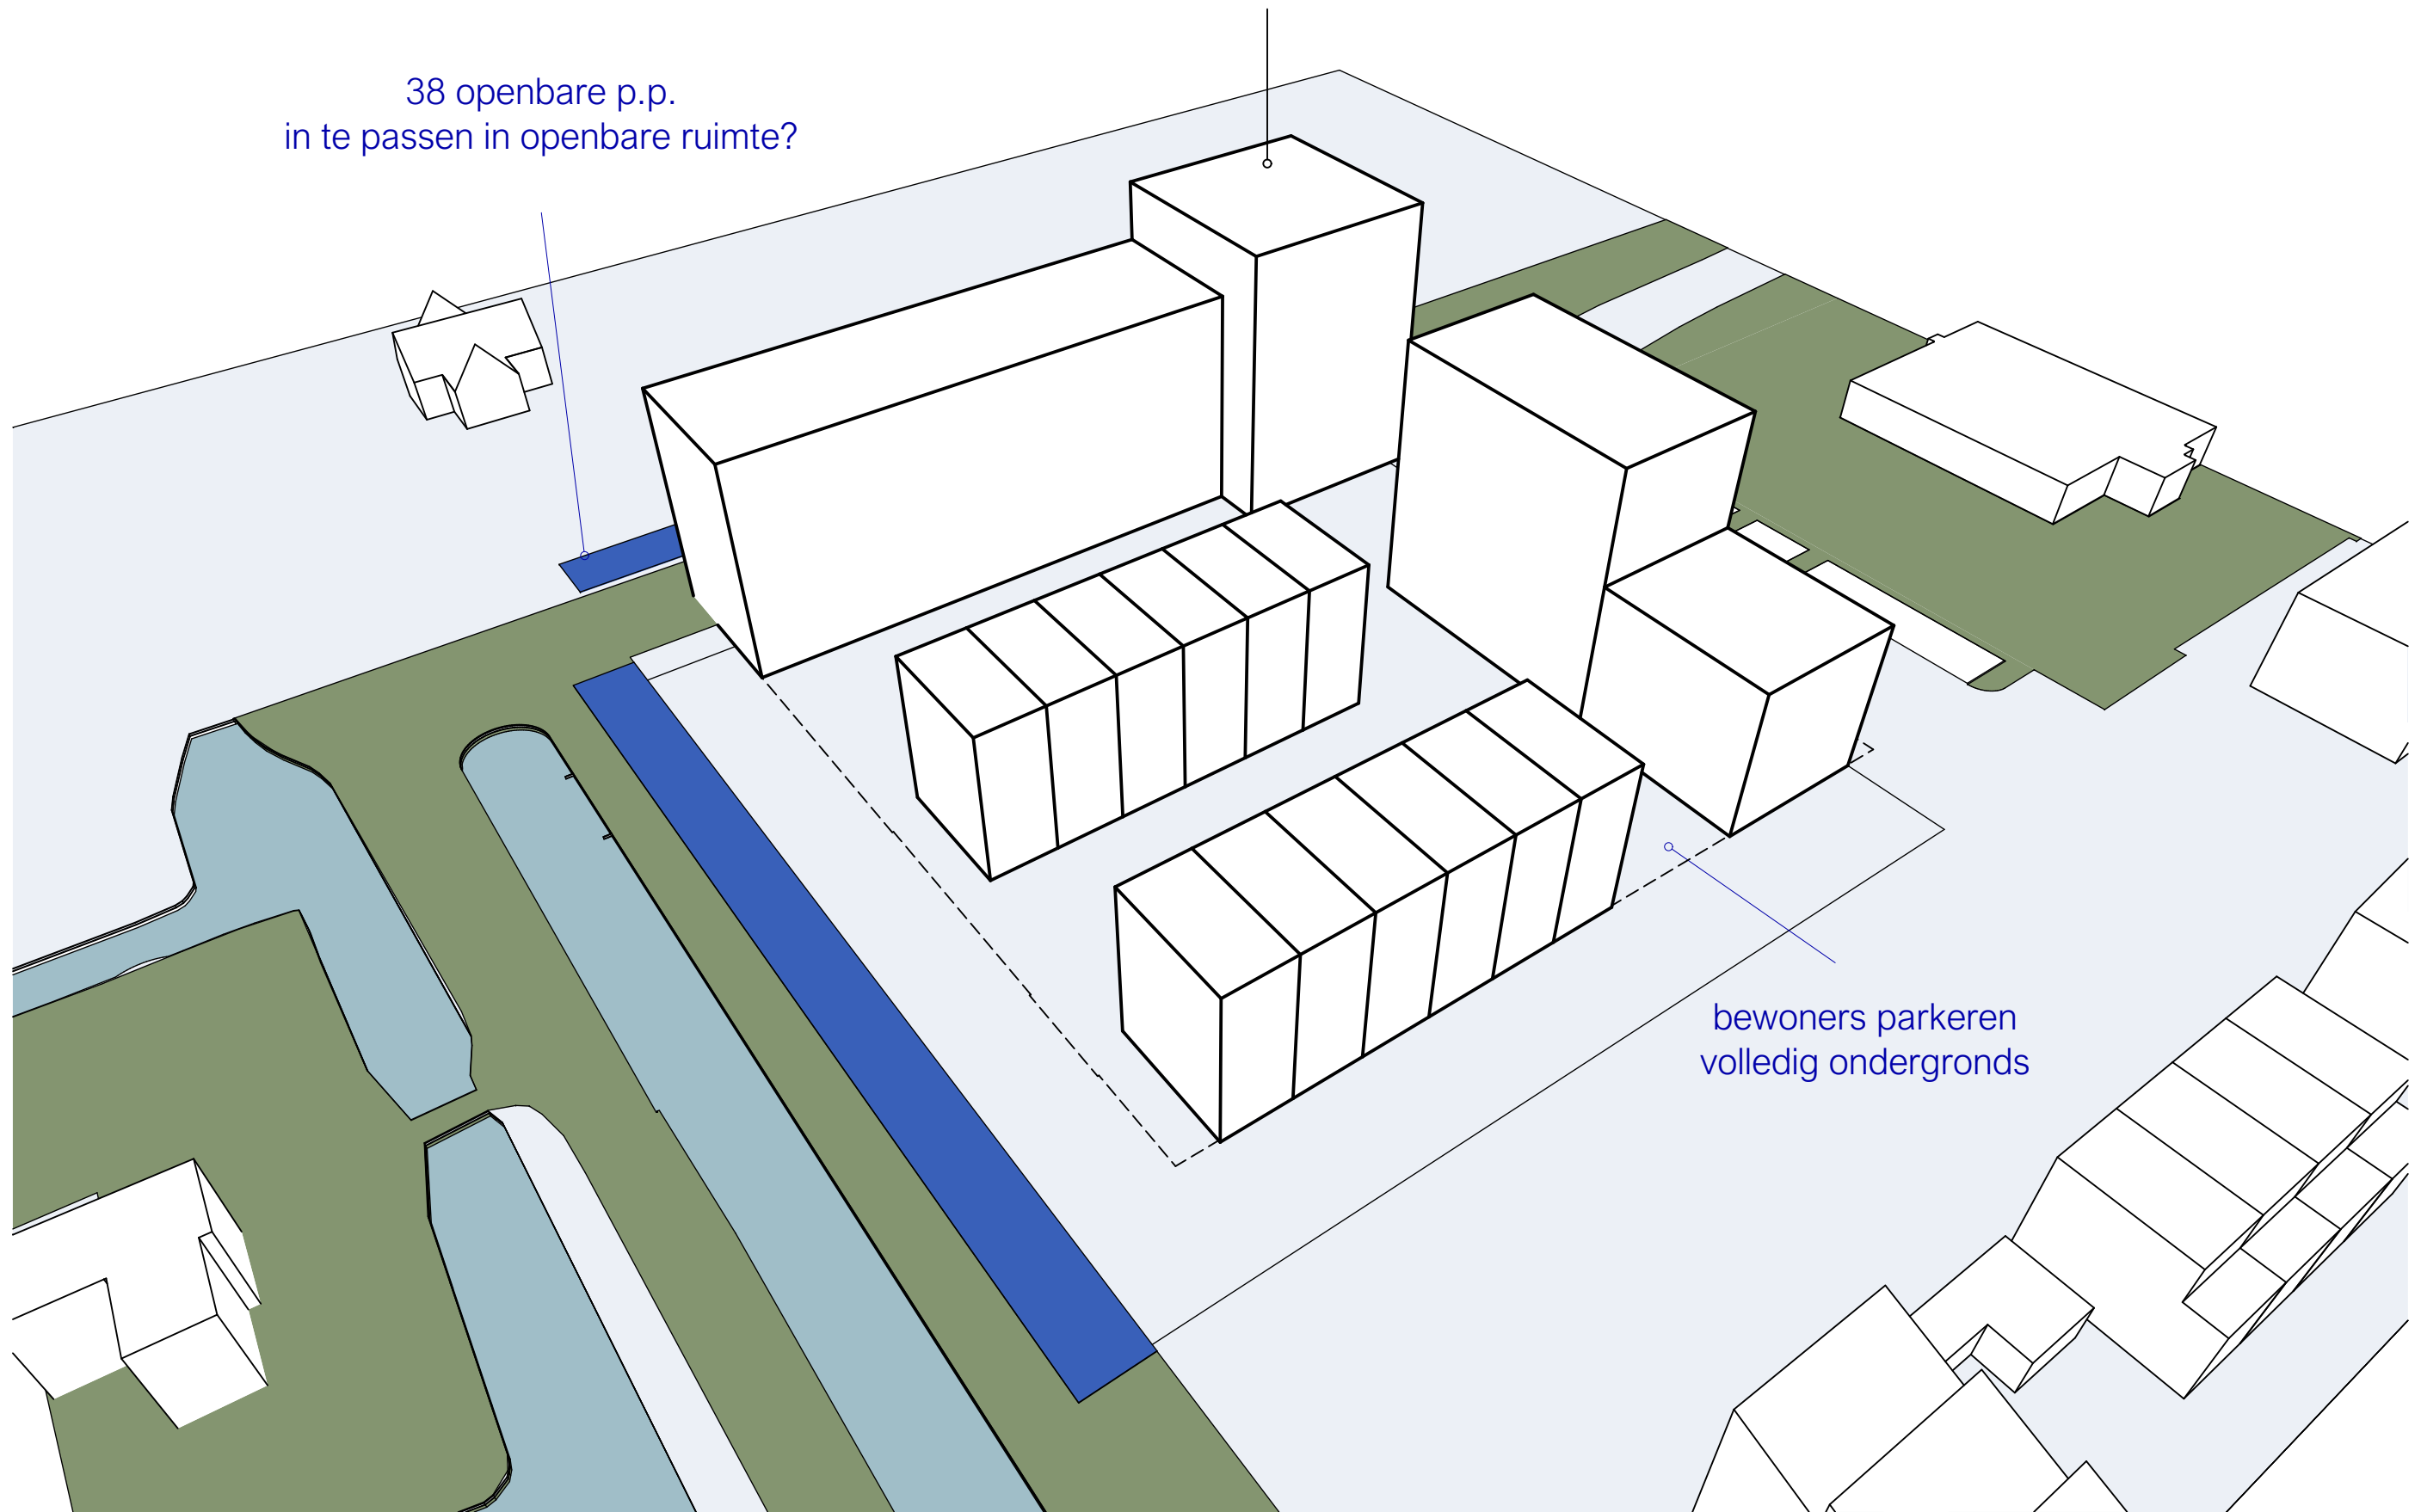

bewoners parkeren  
volledig ondergronds

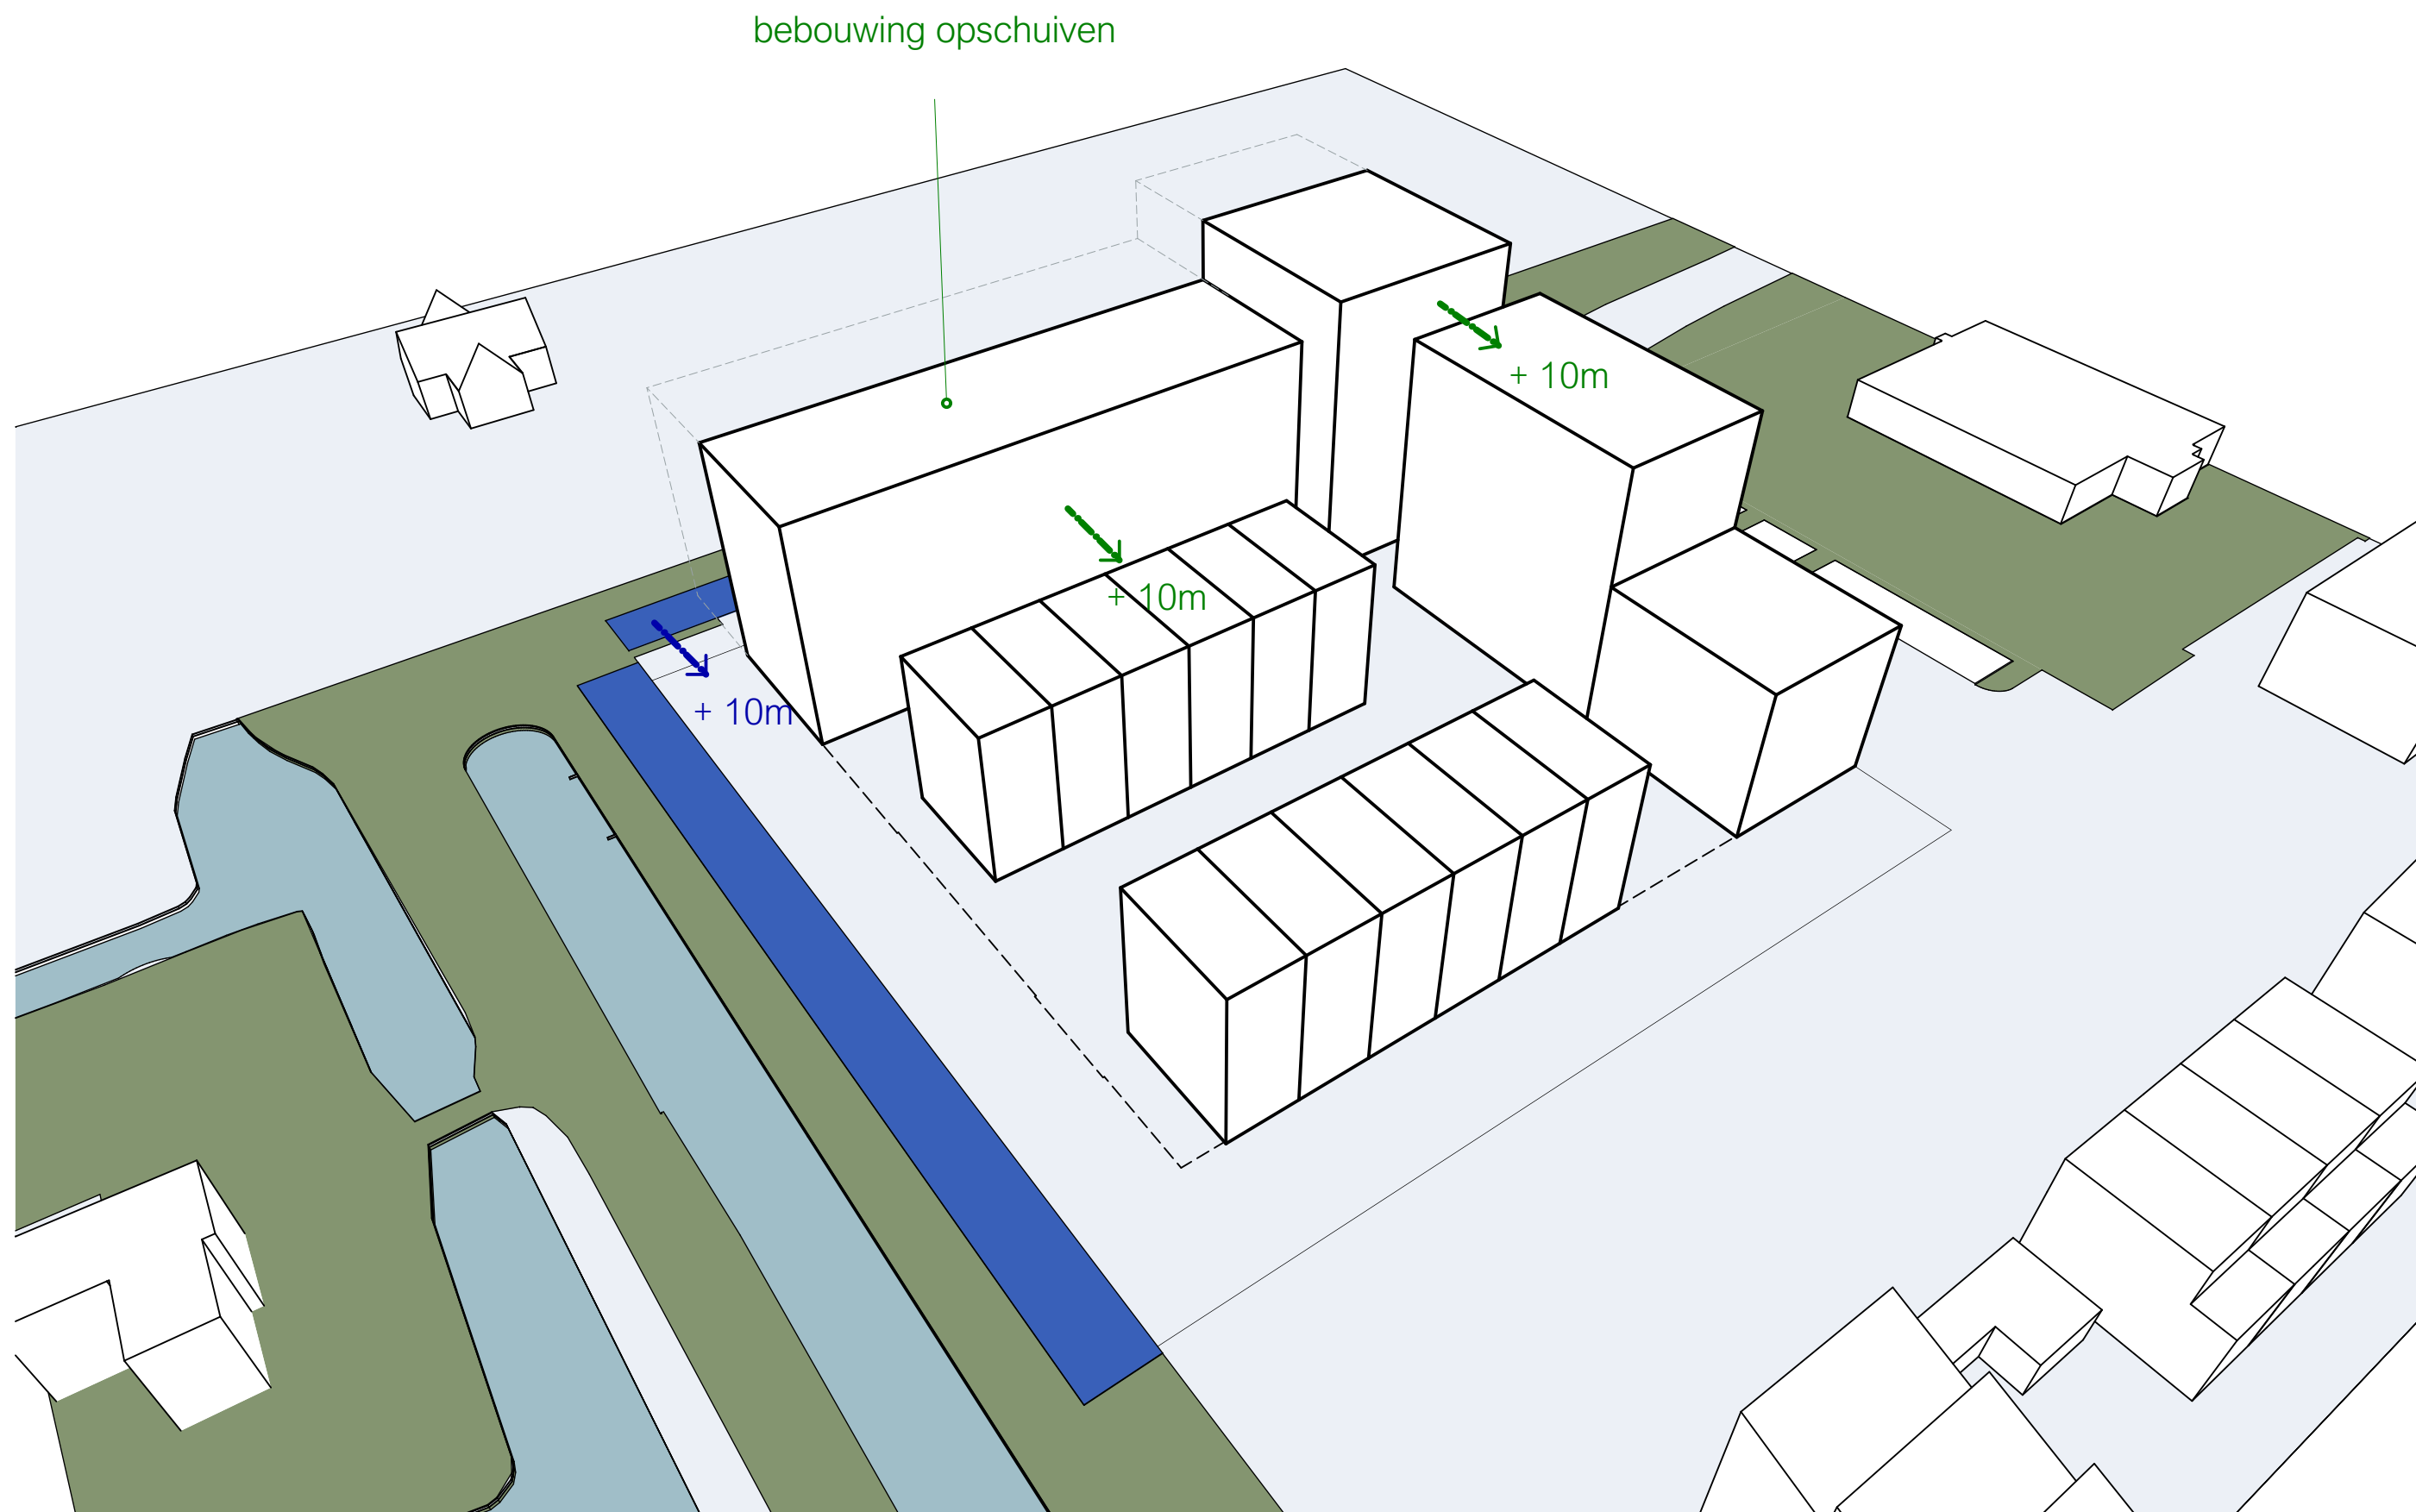

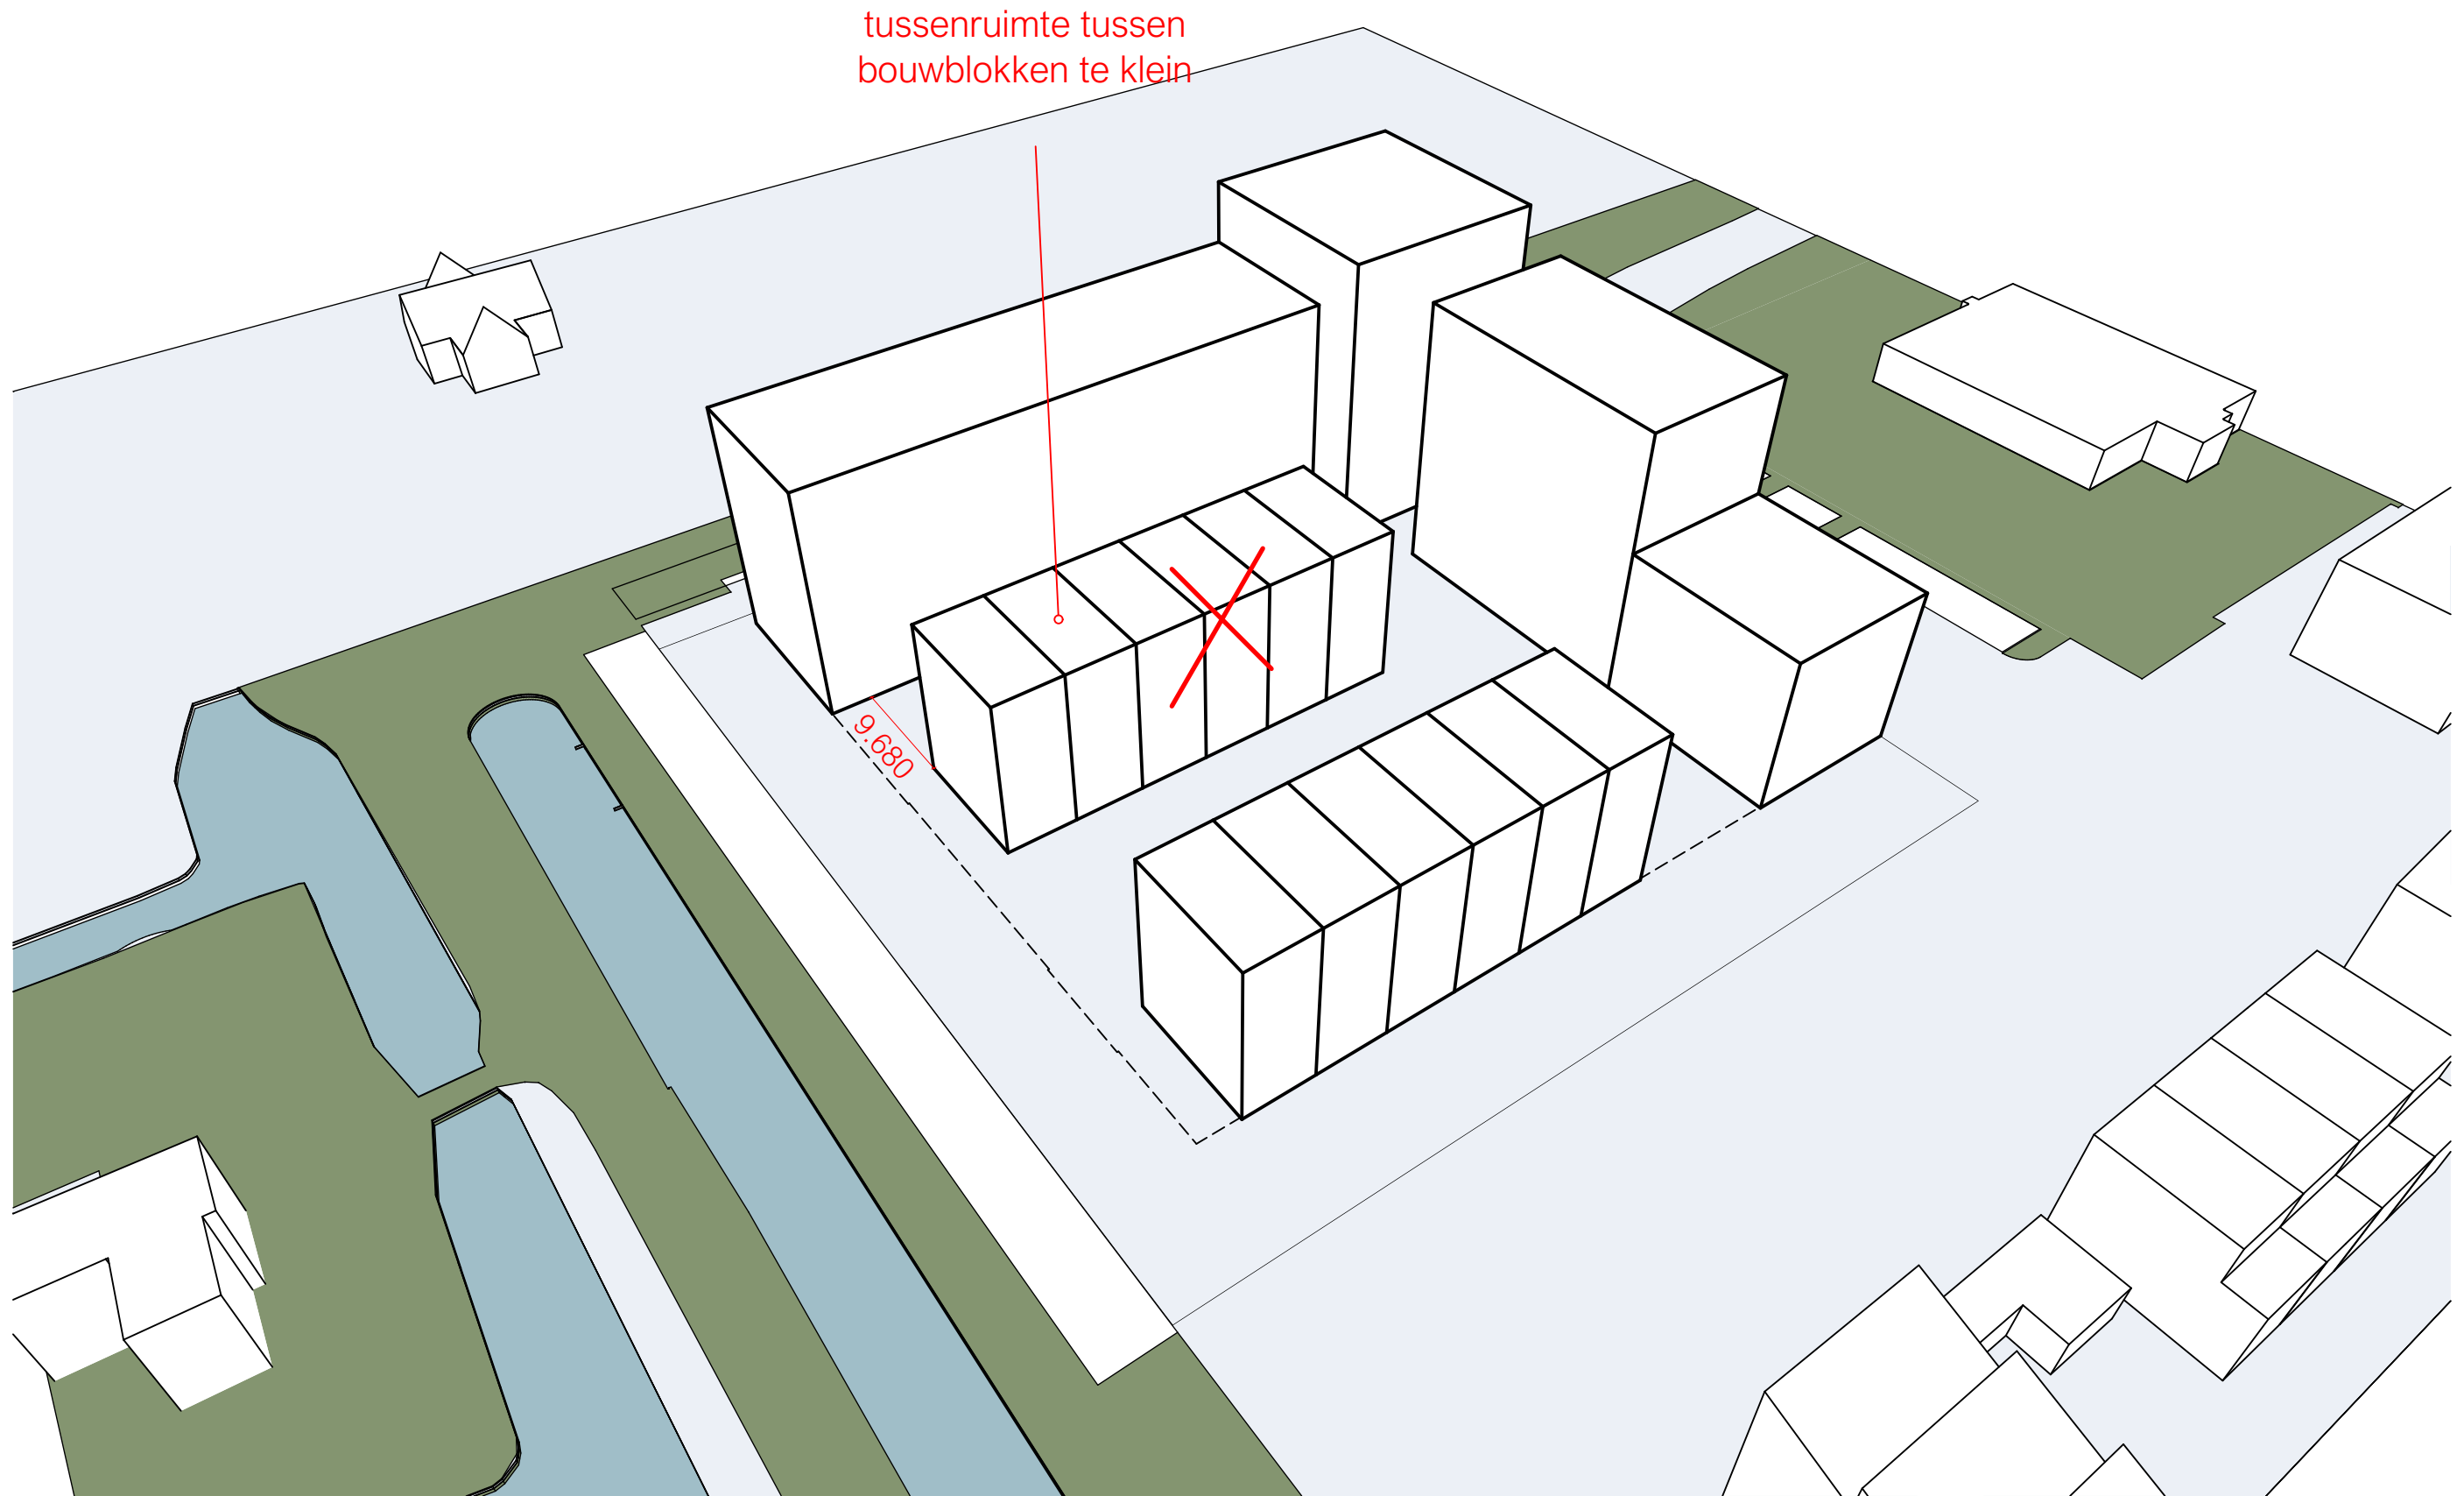


Optie 8


De Vrijheid - stedenbouwkundig onderzoek / opties plan buurt

2523 / Stedenbouwkundig onderzoek


23-11-2021/

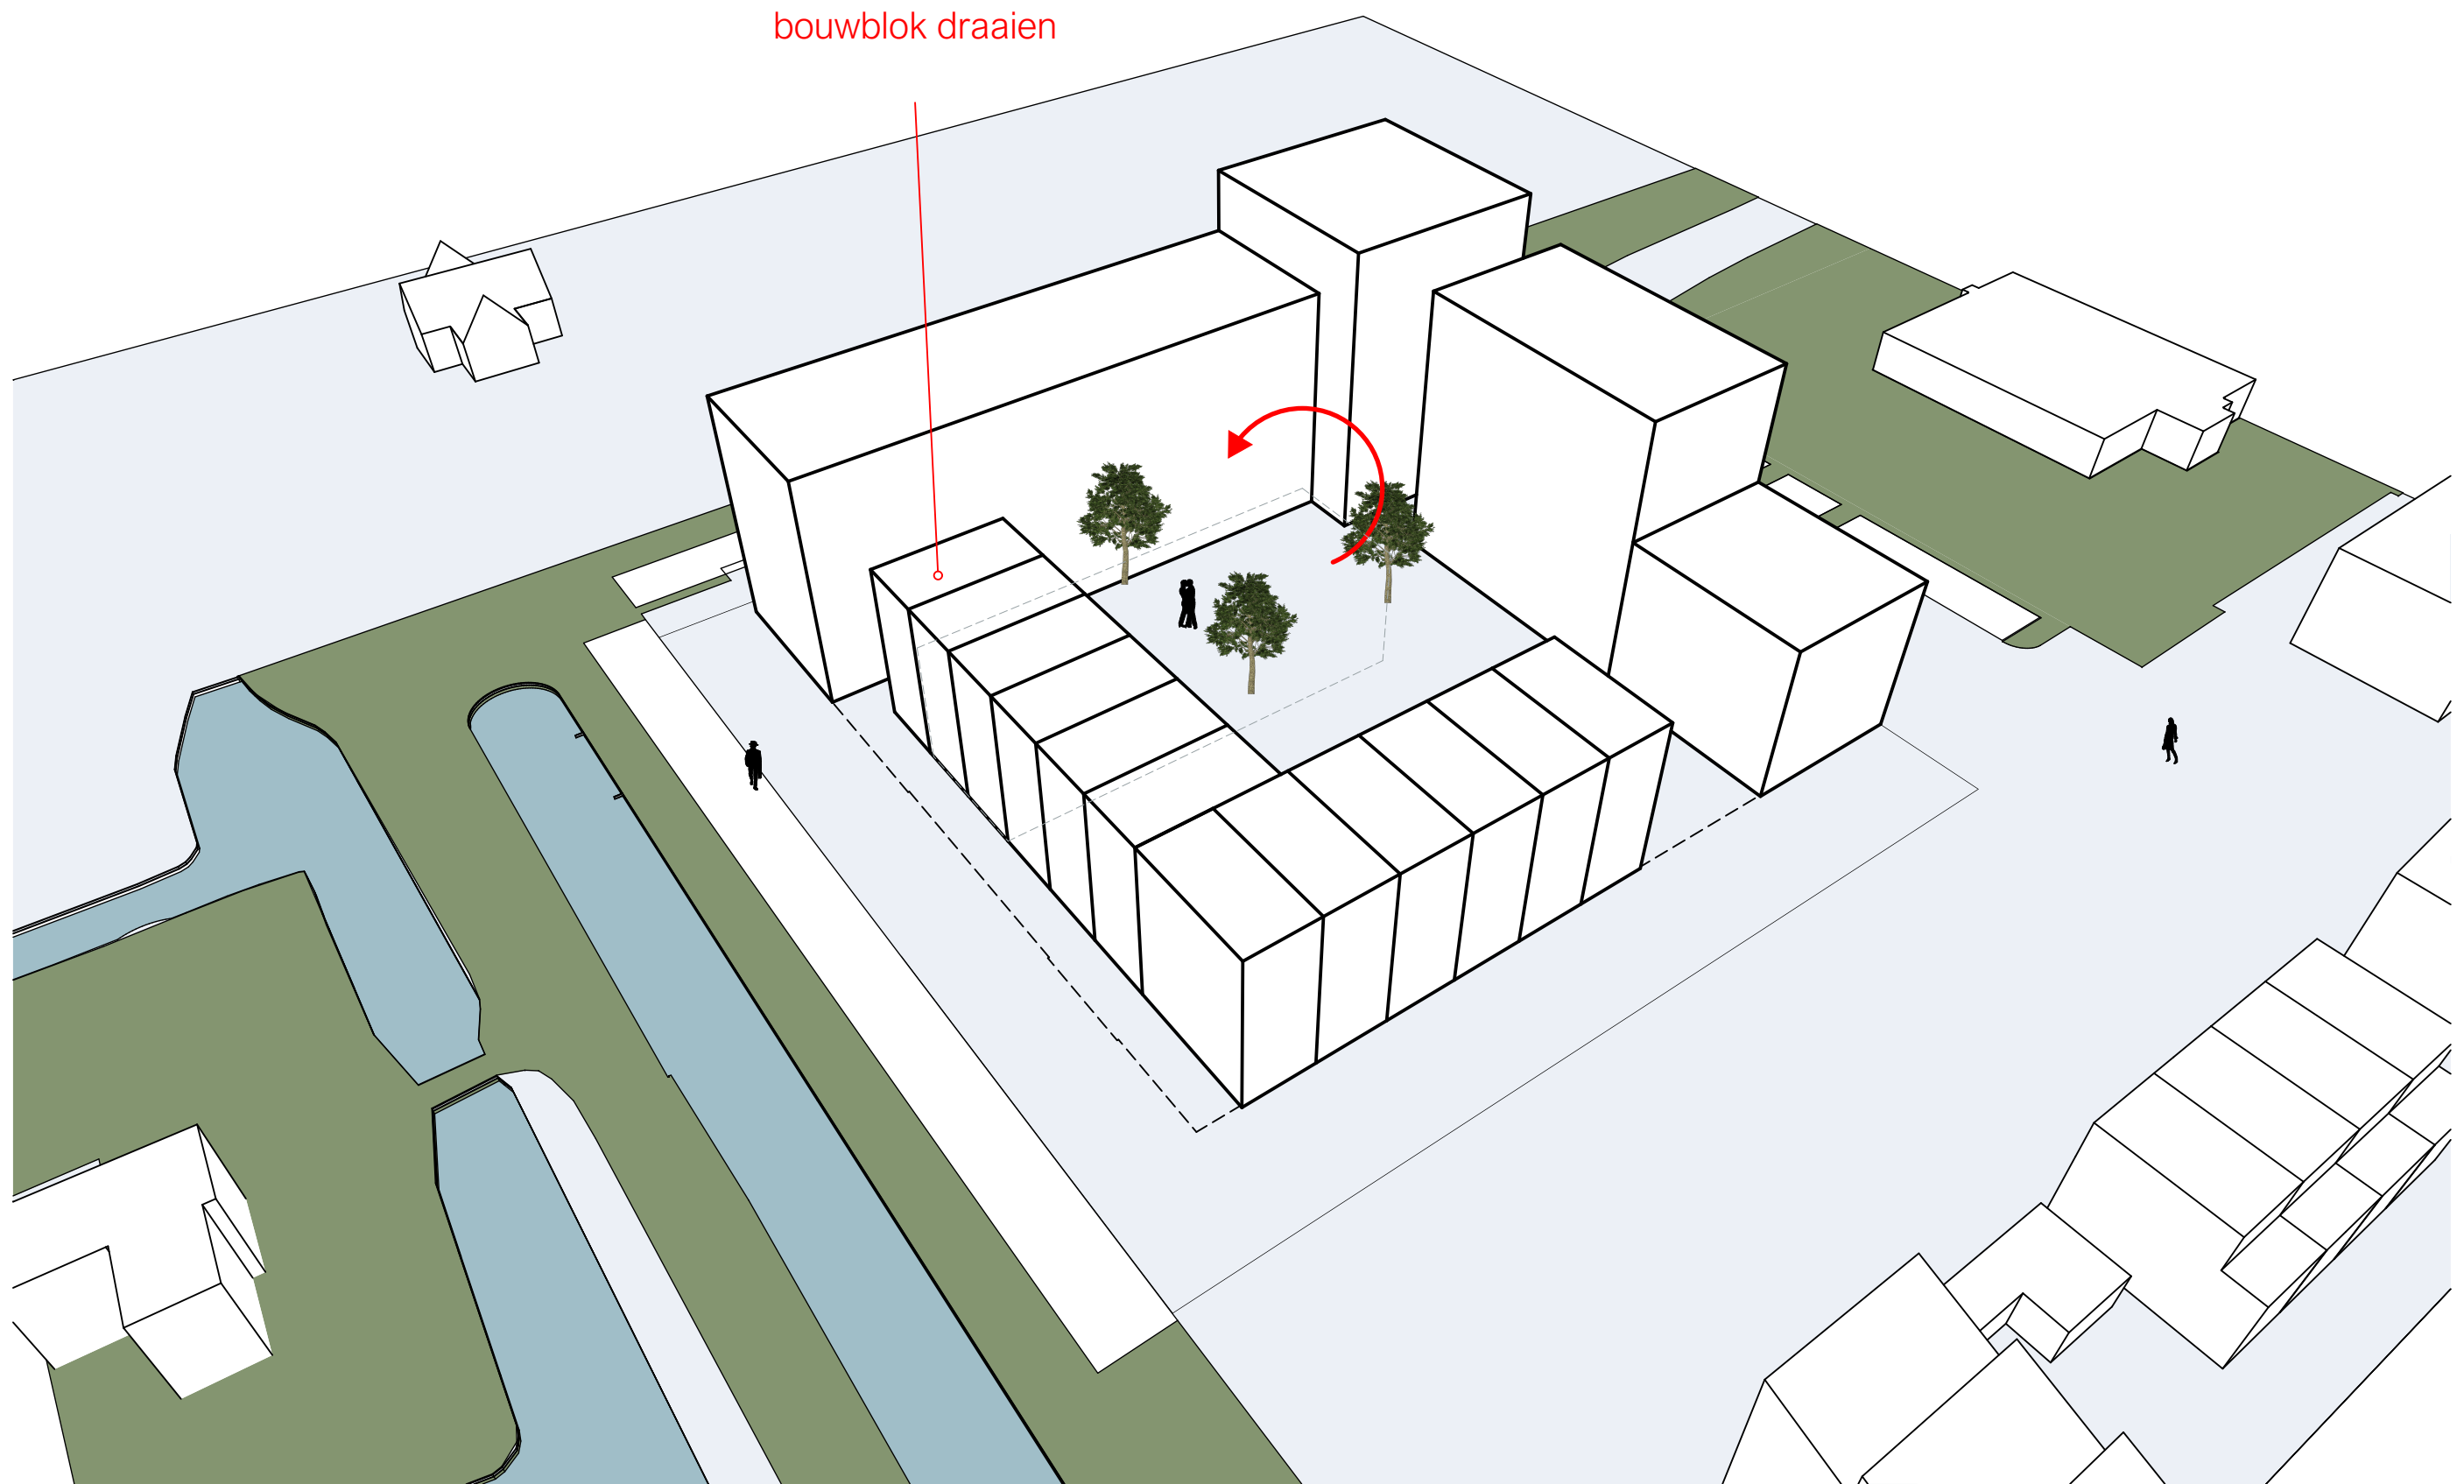

bouwblok draaien

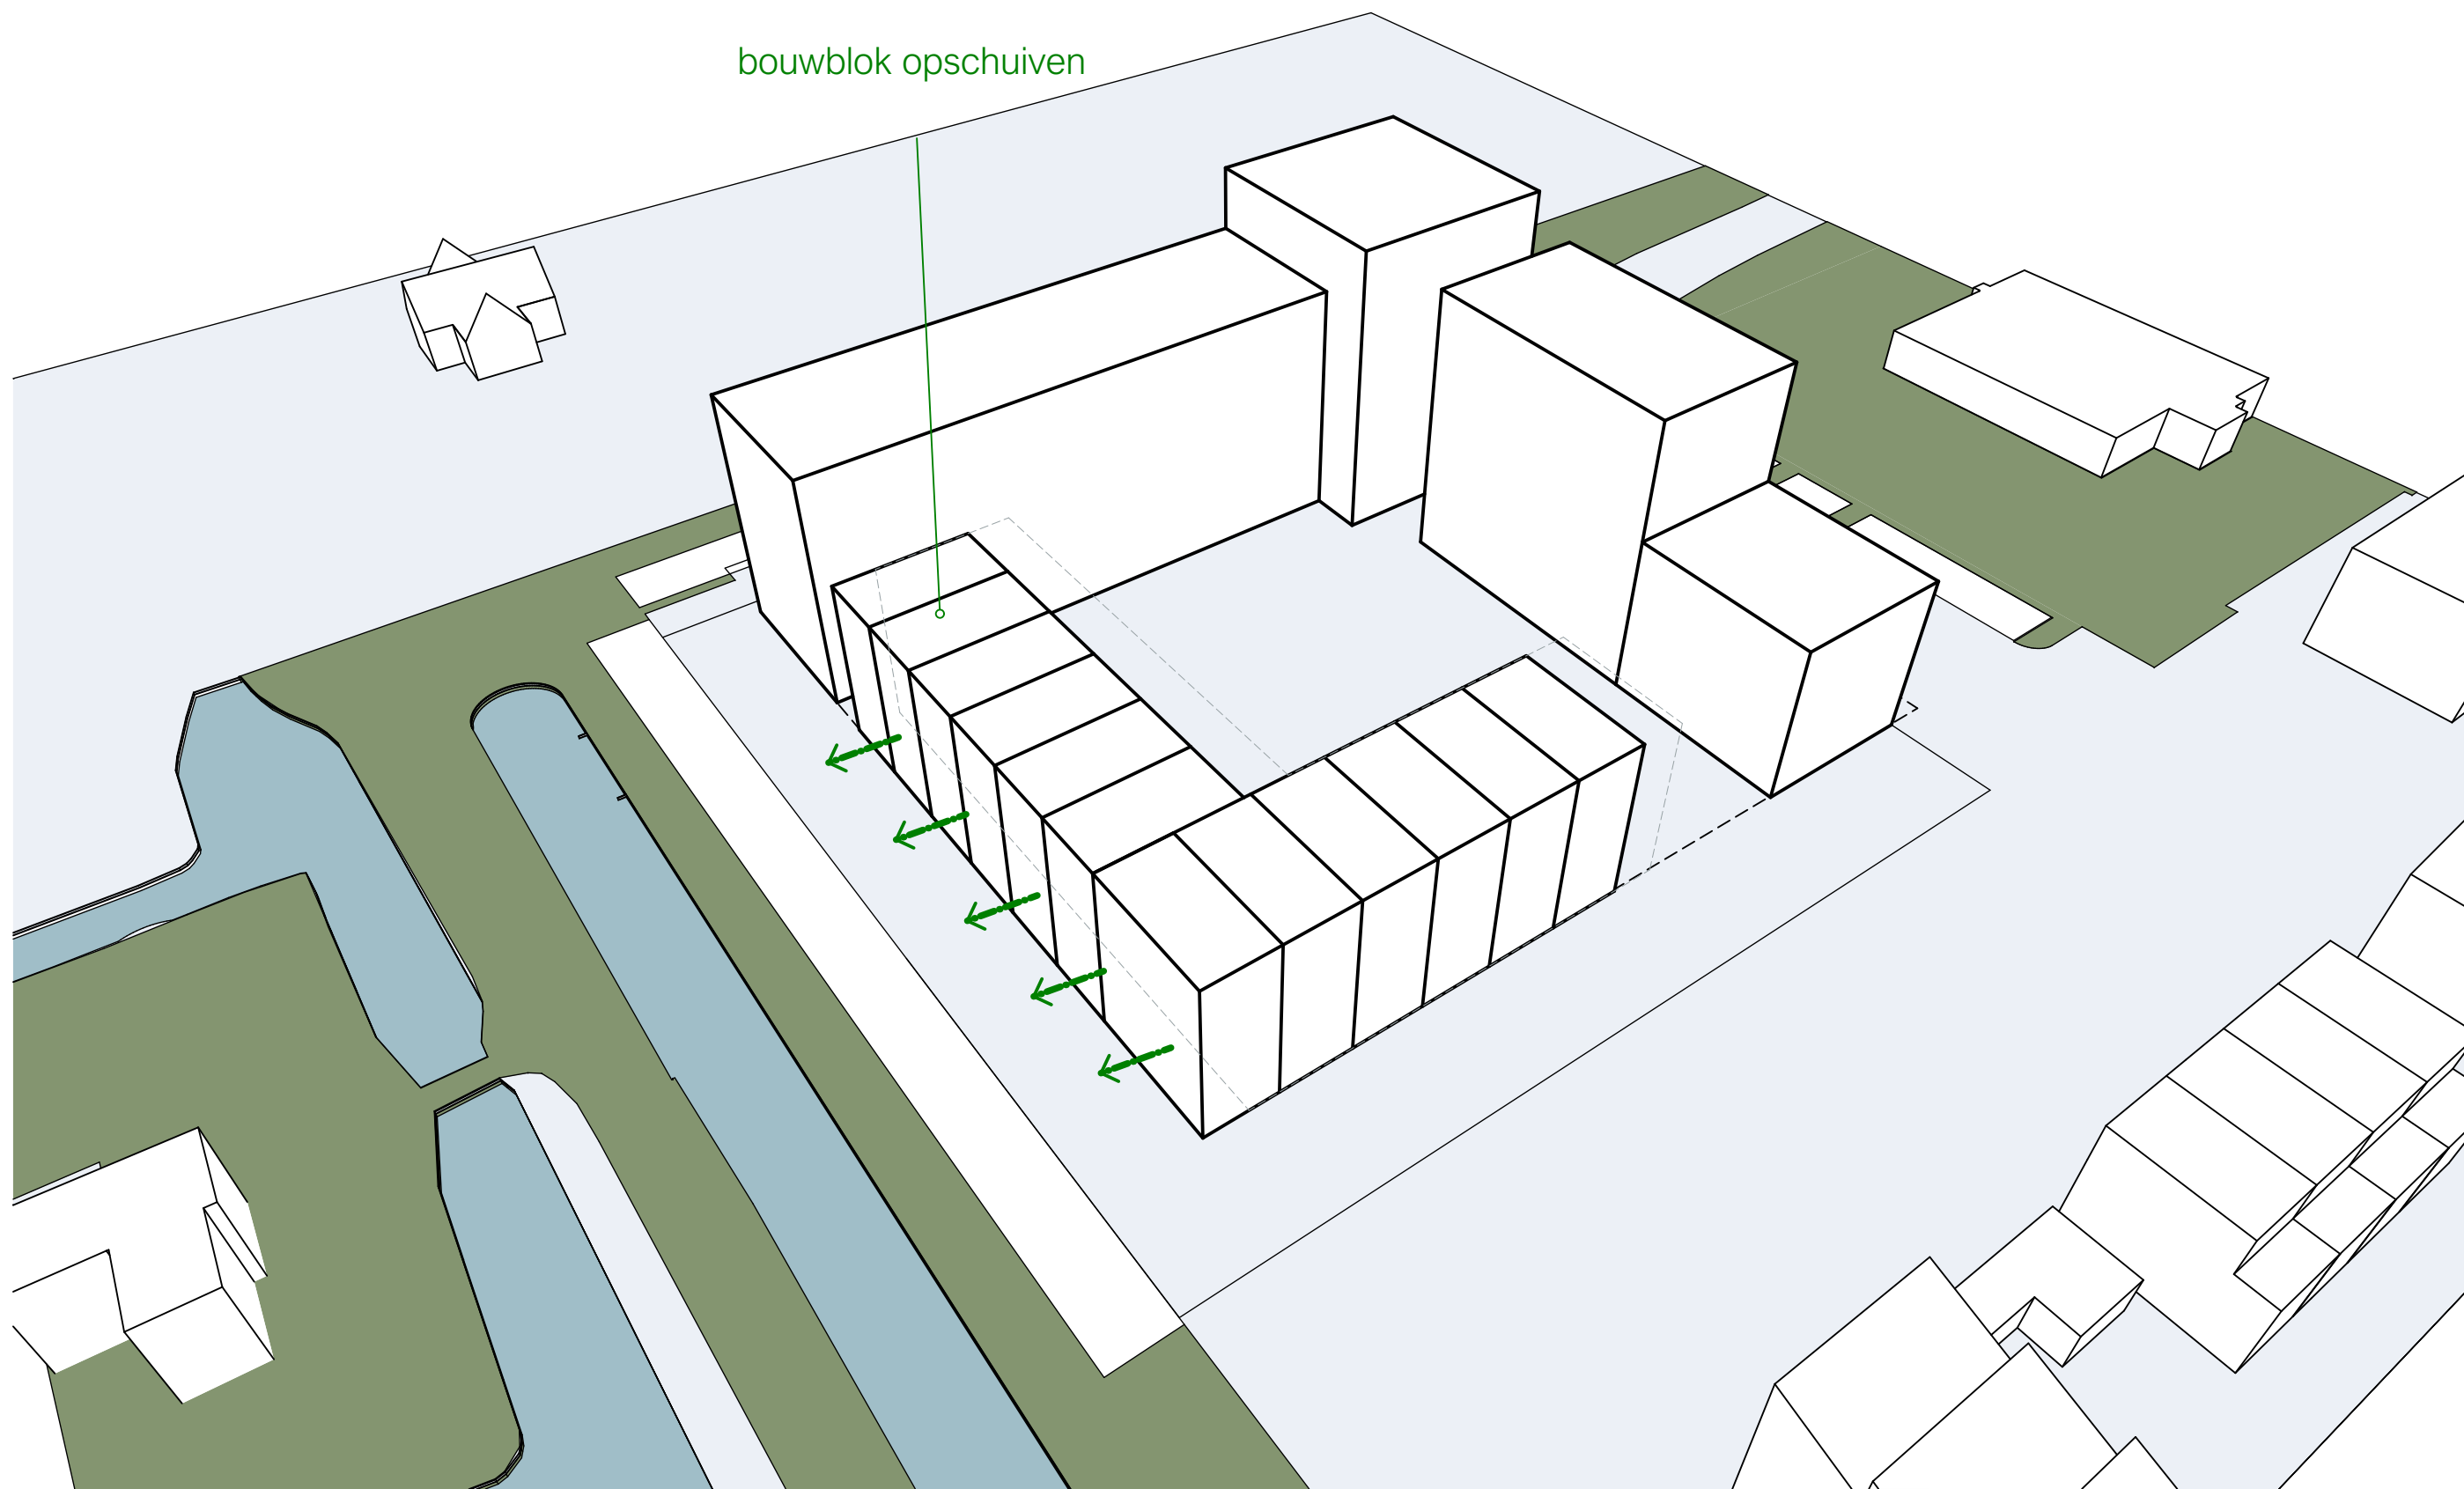


bouwblok opschuiven

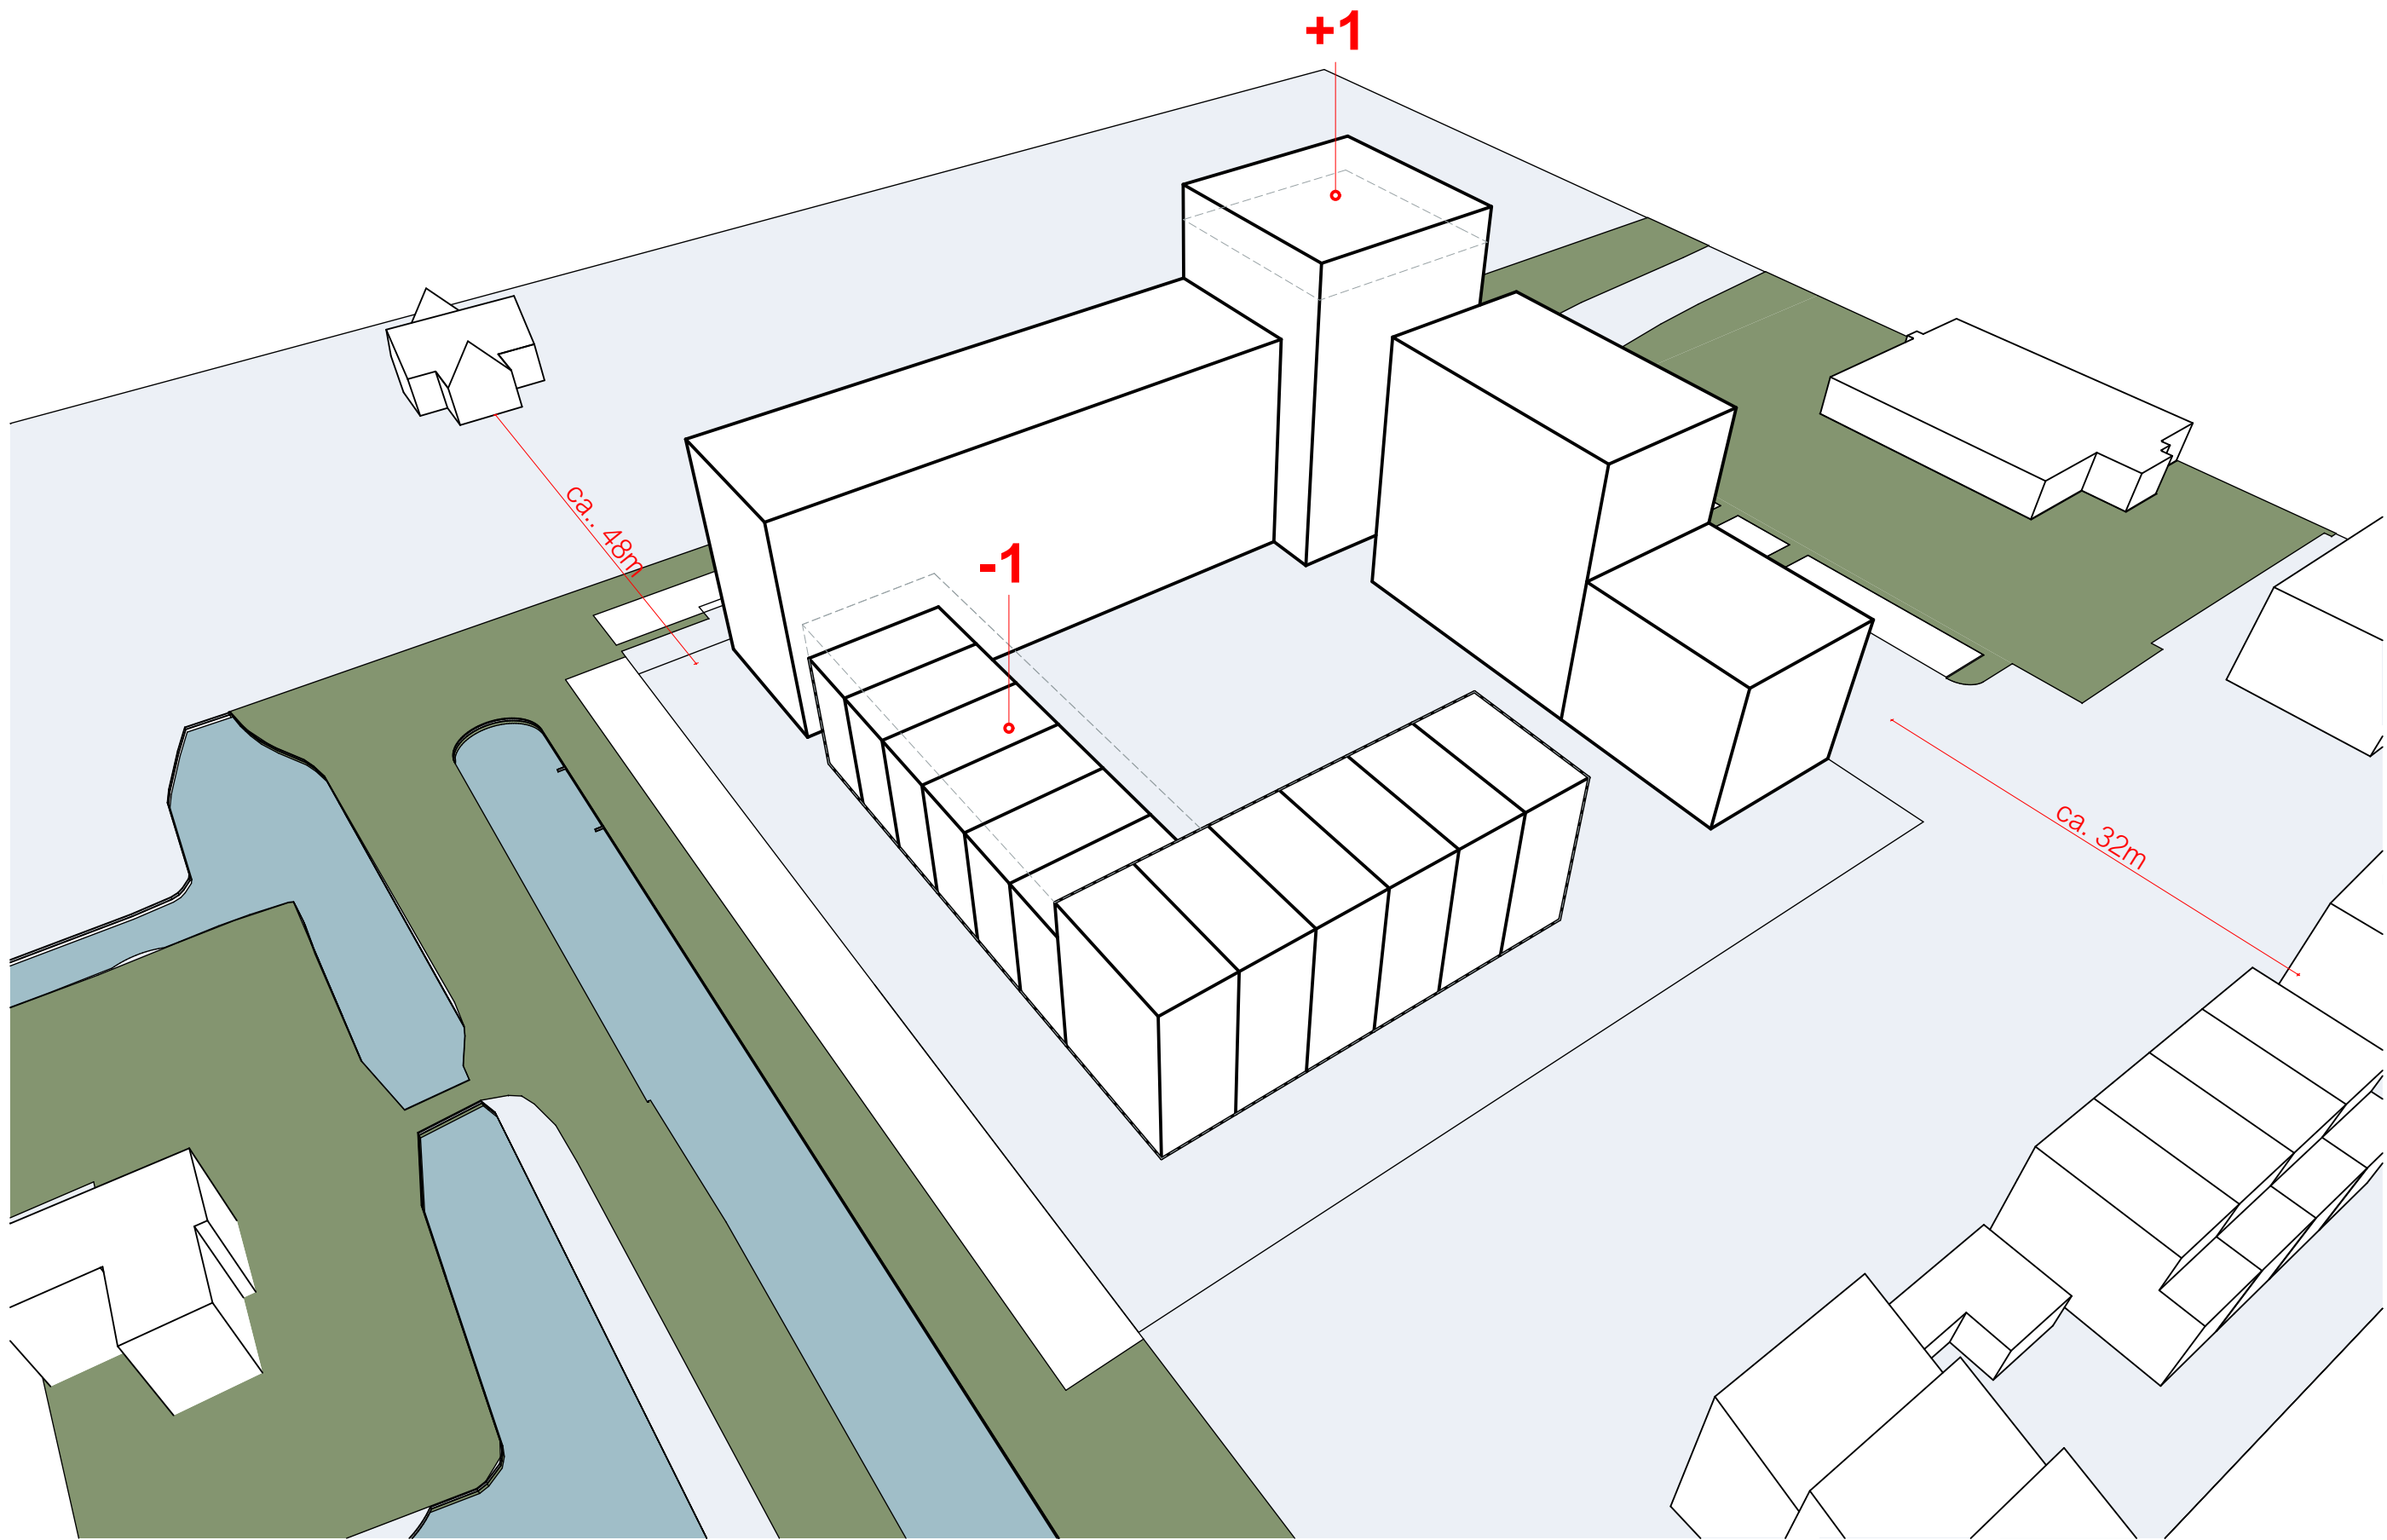

Optie 11

De Vrijheid - stedenbouwkundig onderzoek / opties plan buurt  
2523 / Stedenbouwkundig onderzoek  
23-11-2021/



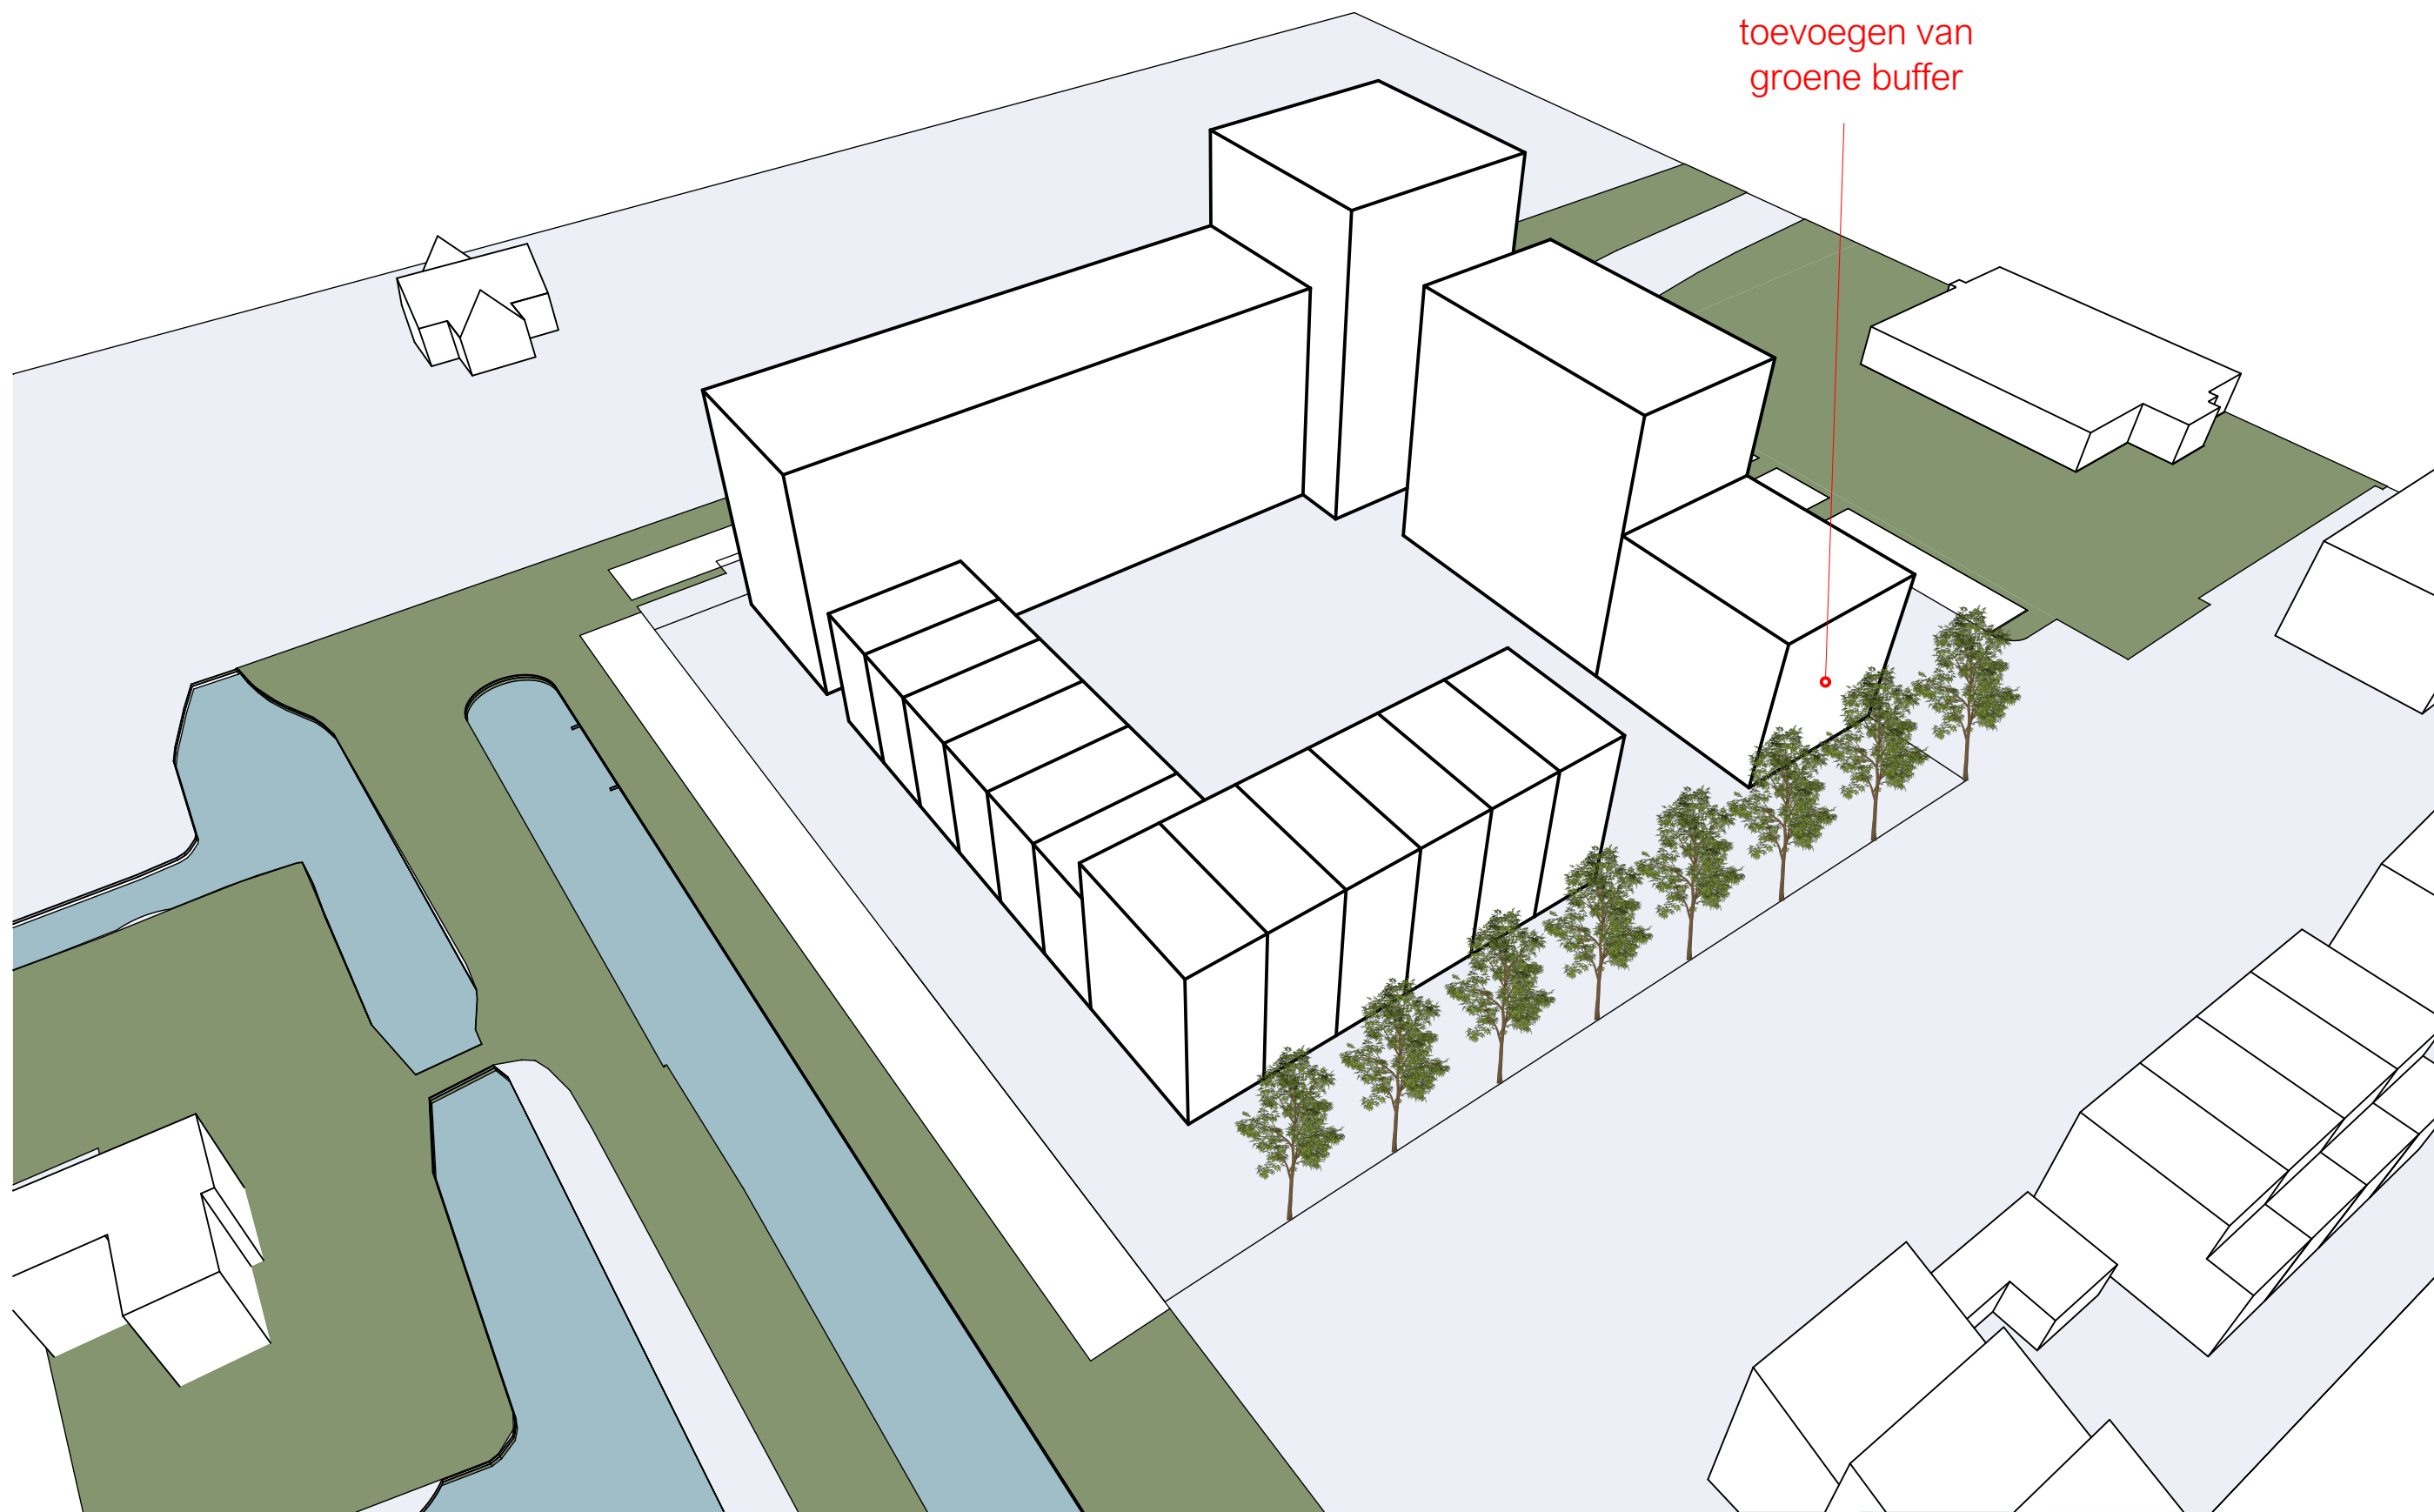


toevoegen van  
groene buffer



— = gemodificeerd plan buurt

- - - = gemodificeerd plan STED  
(alle opties)

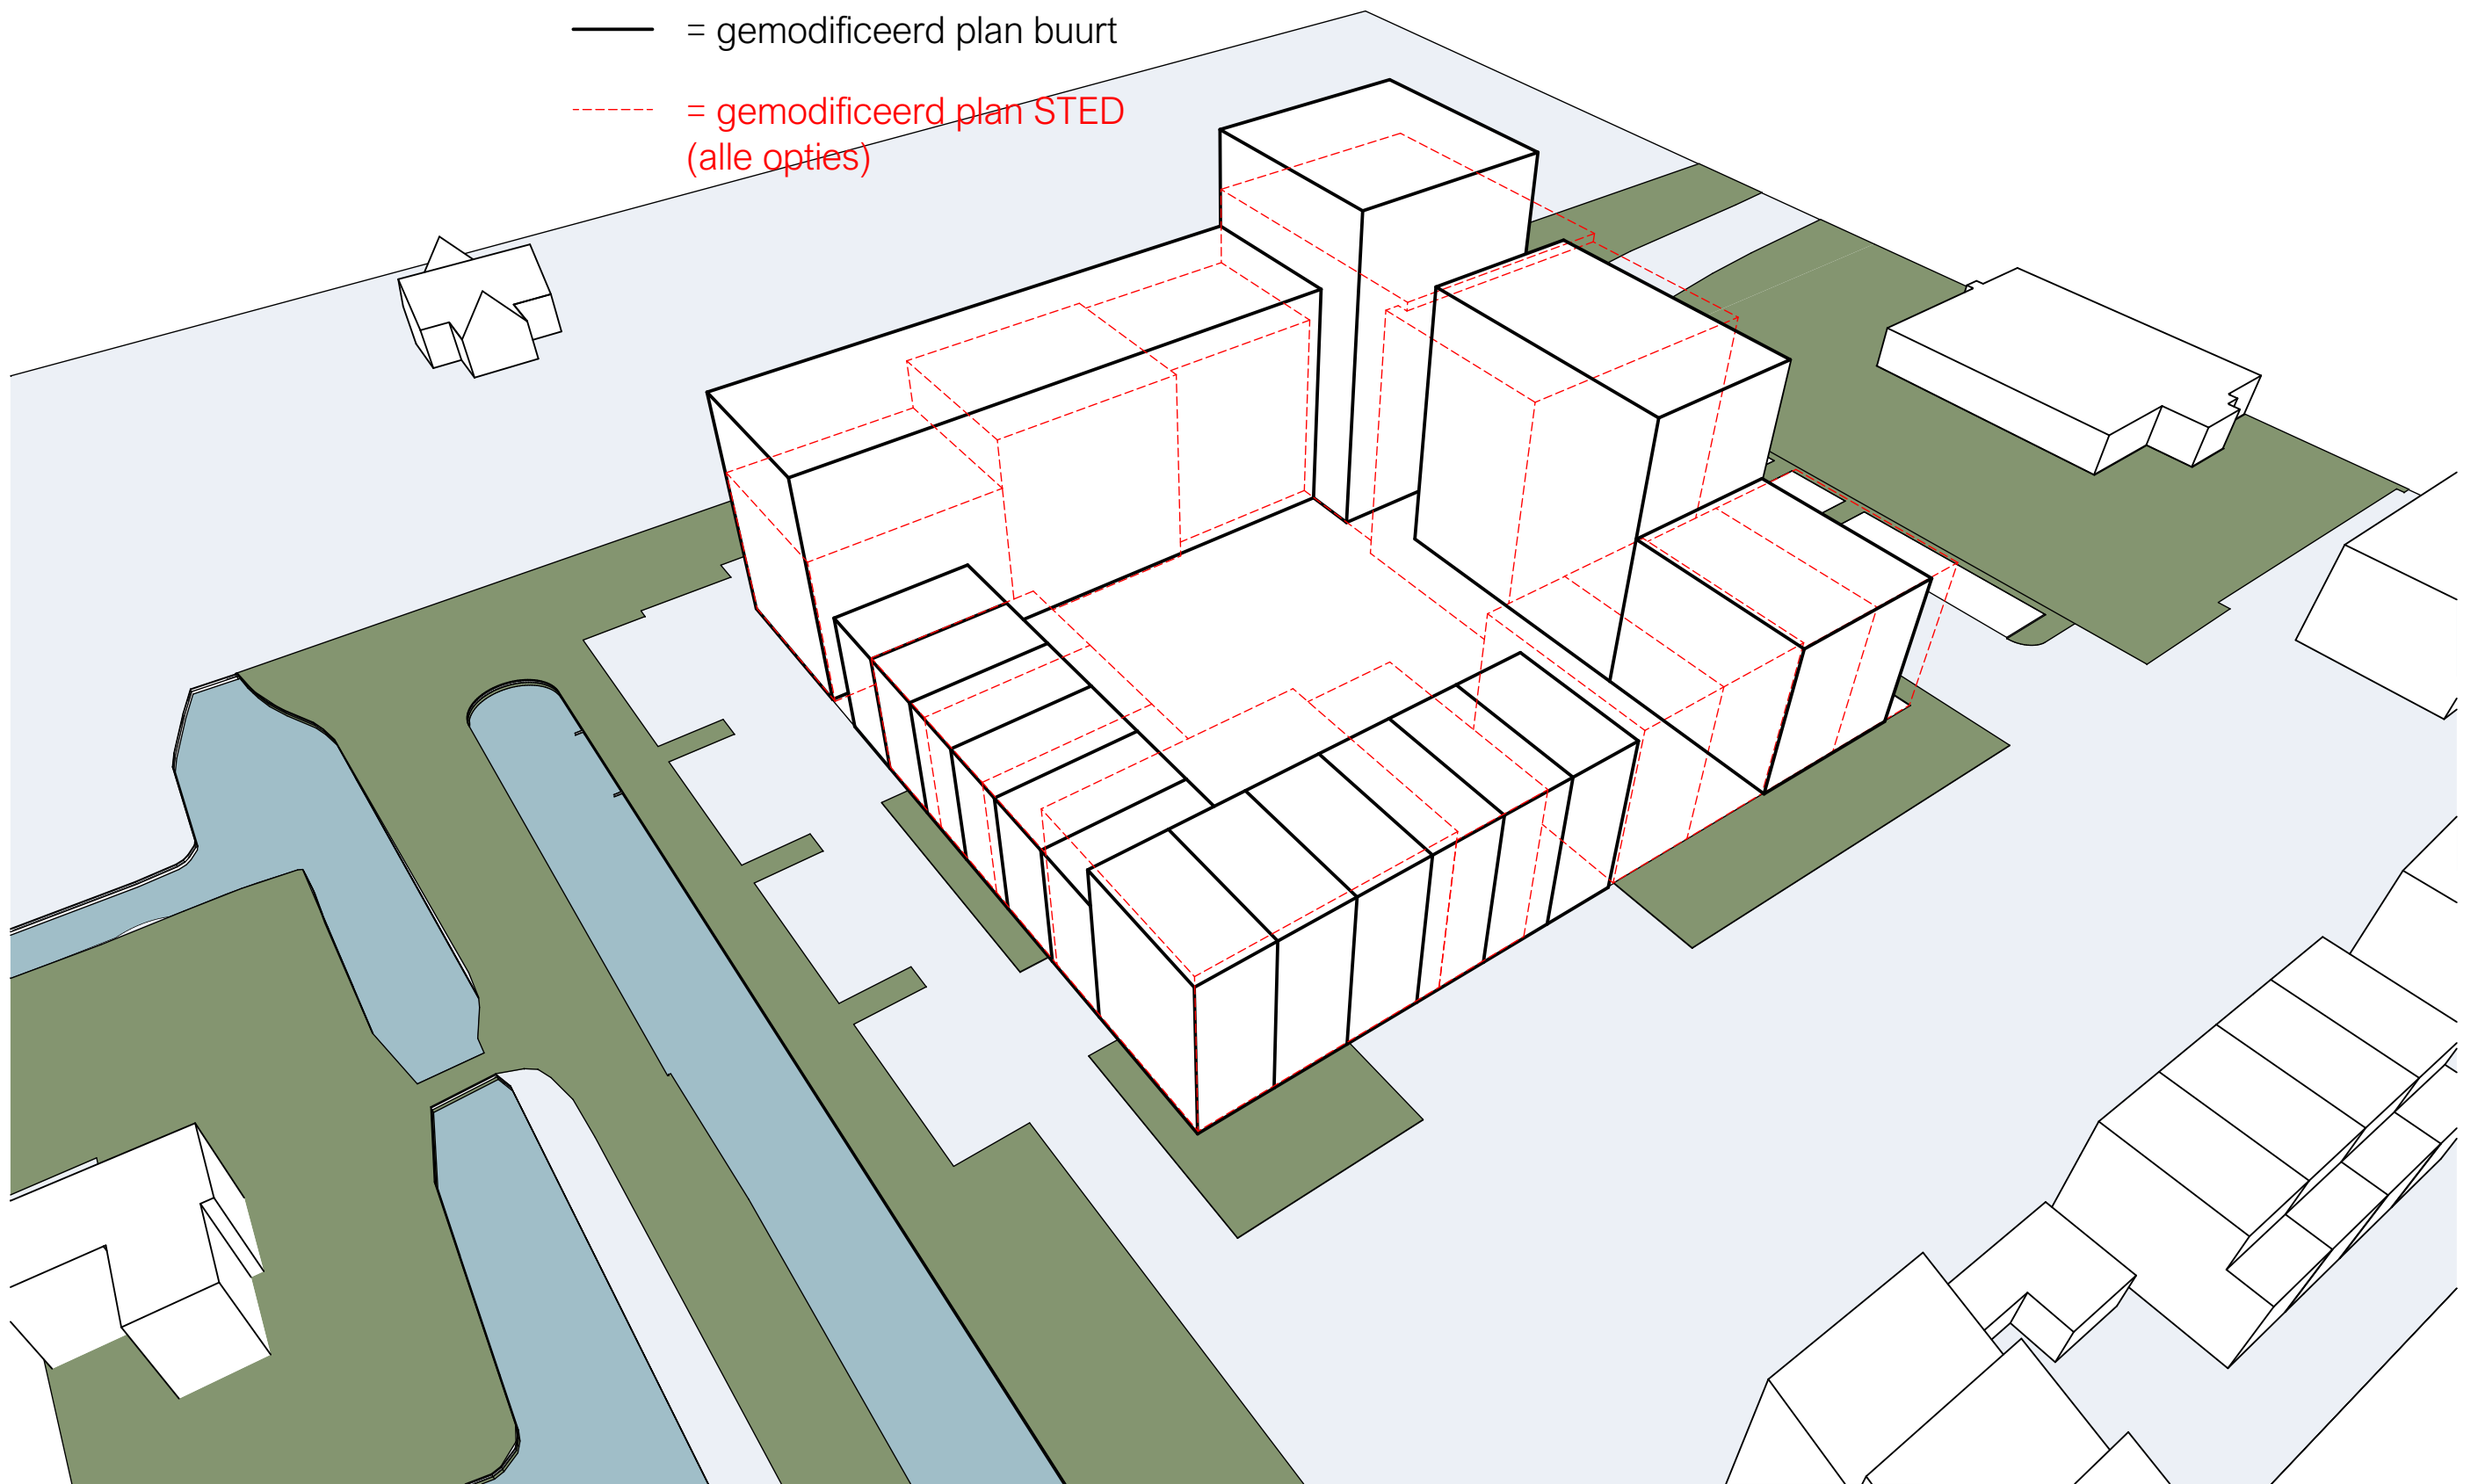

— = gemodificeerd plan buurt

- - - = oorspronkelijk plan STED

