

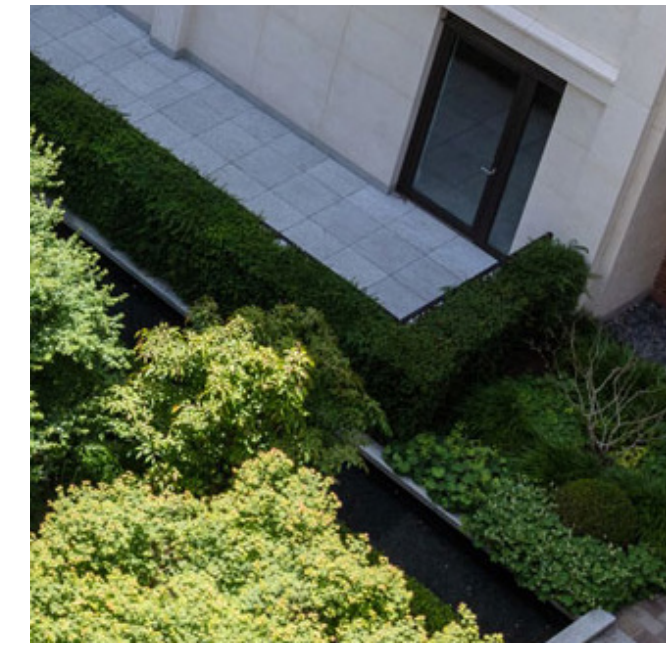



bloemrijke border met her en der een bloeiende heester

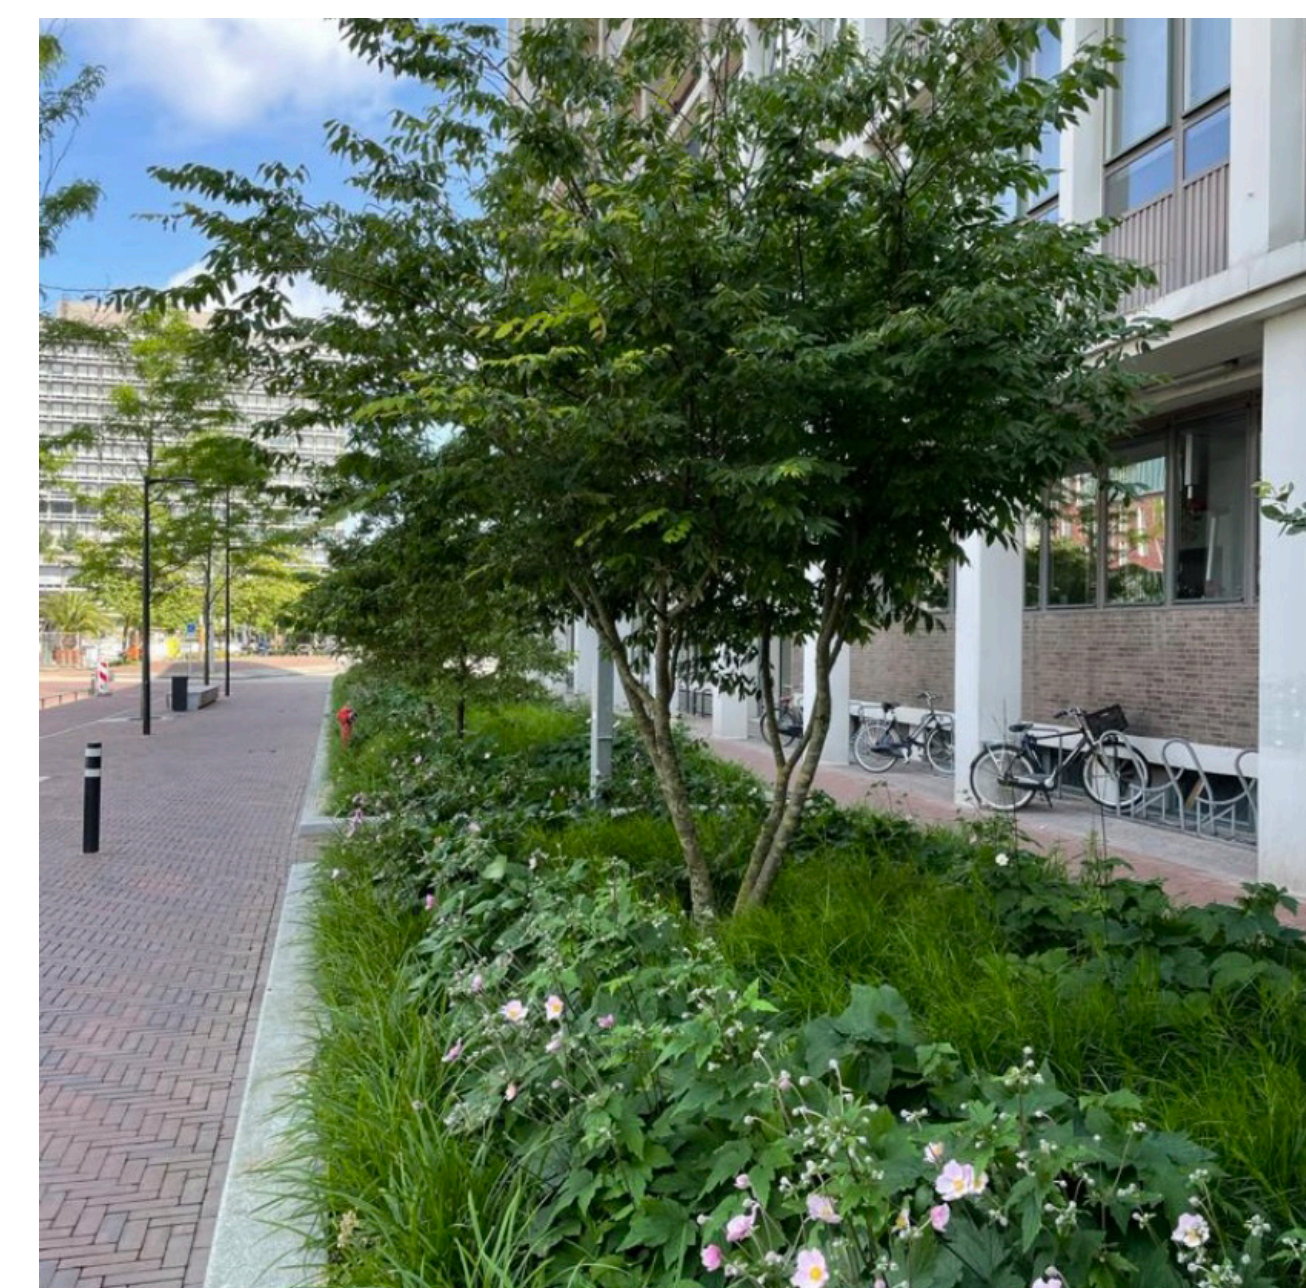


omzoomt door een groenblijvende haag: o.a. ilex, Portugese olijfwilg of liguster

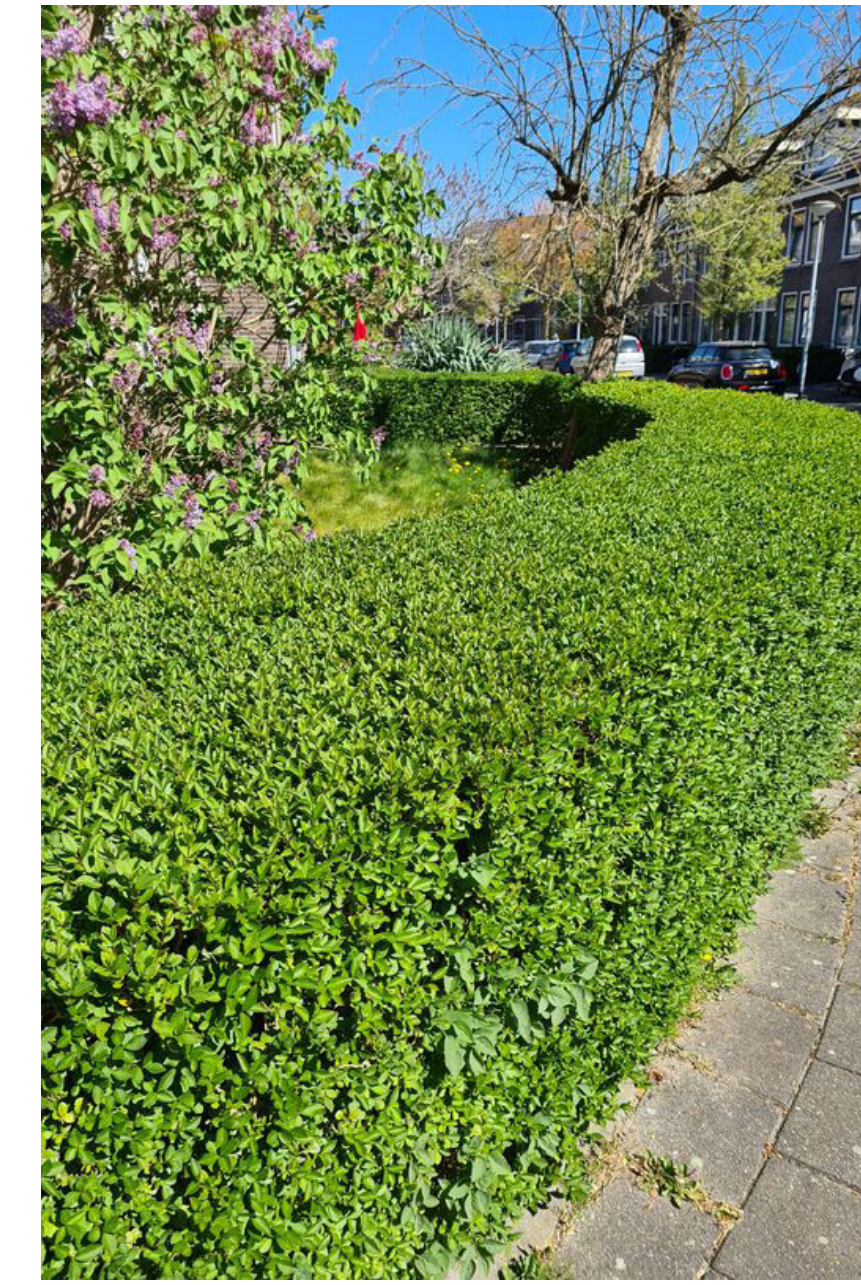

groene aangrenzende zone met gestrooide bomen en her en der een bloeiende heester, o.a. krentenboom of magnolia

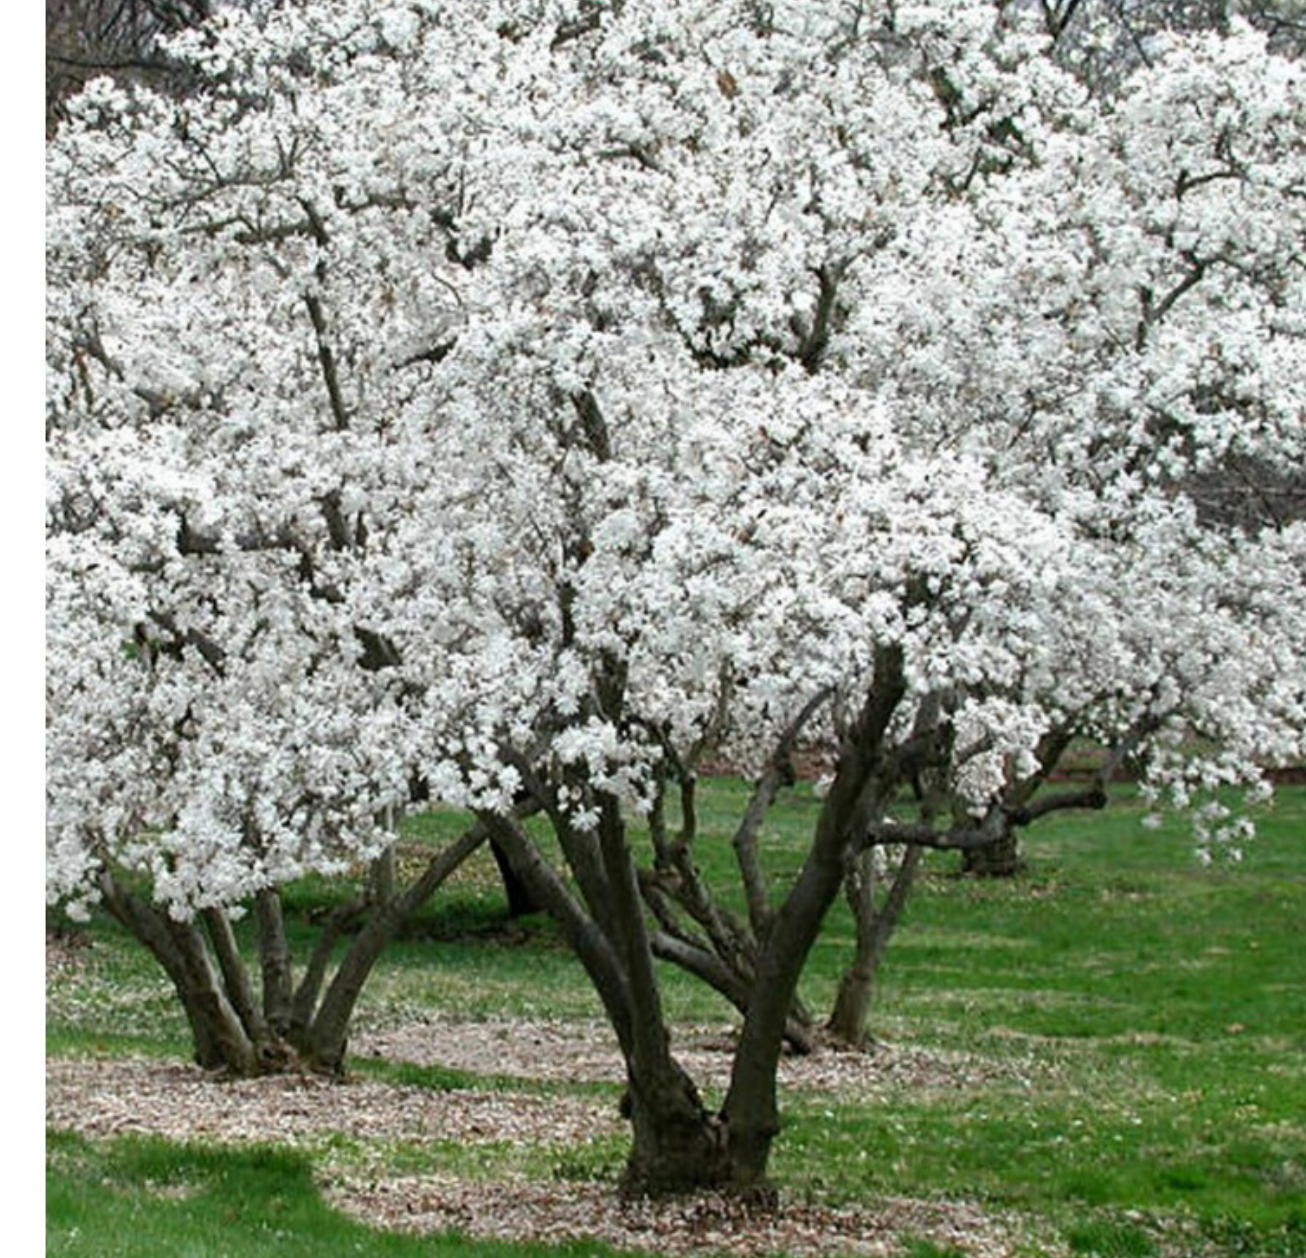


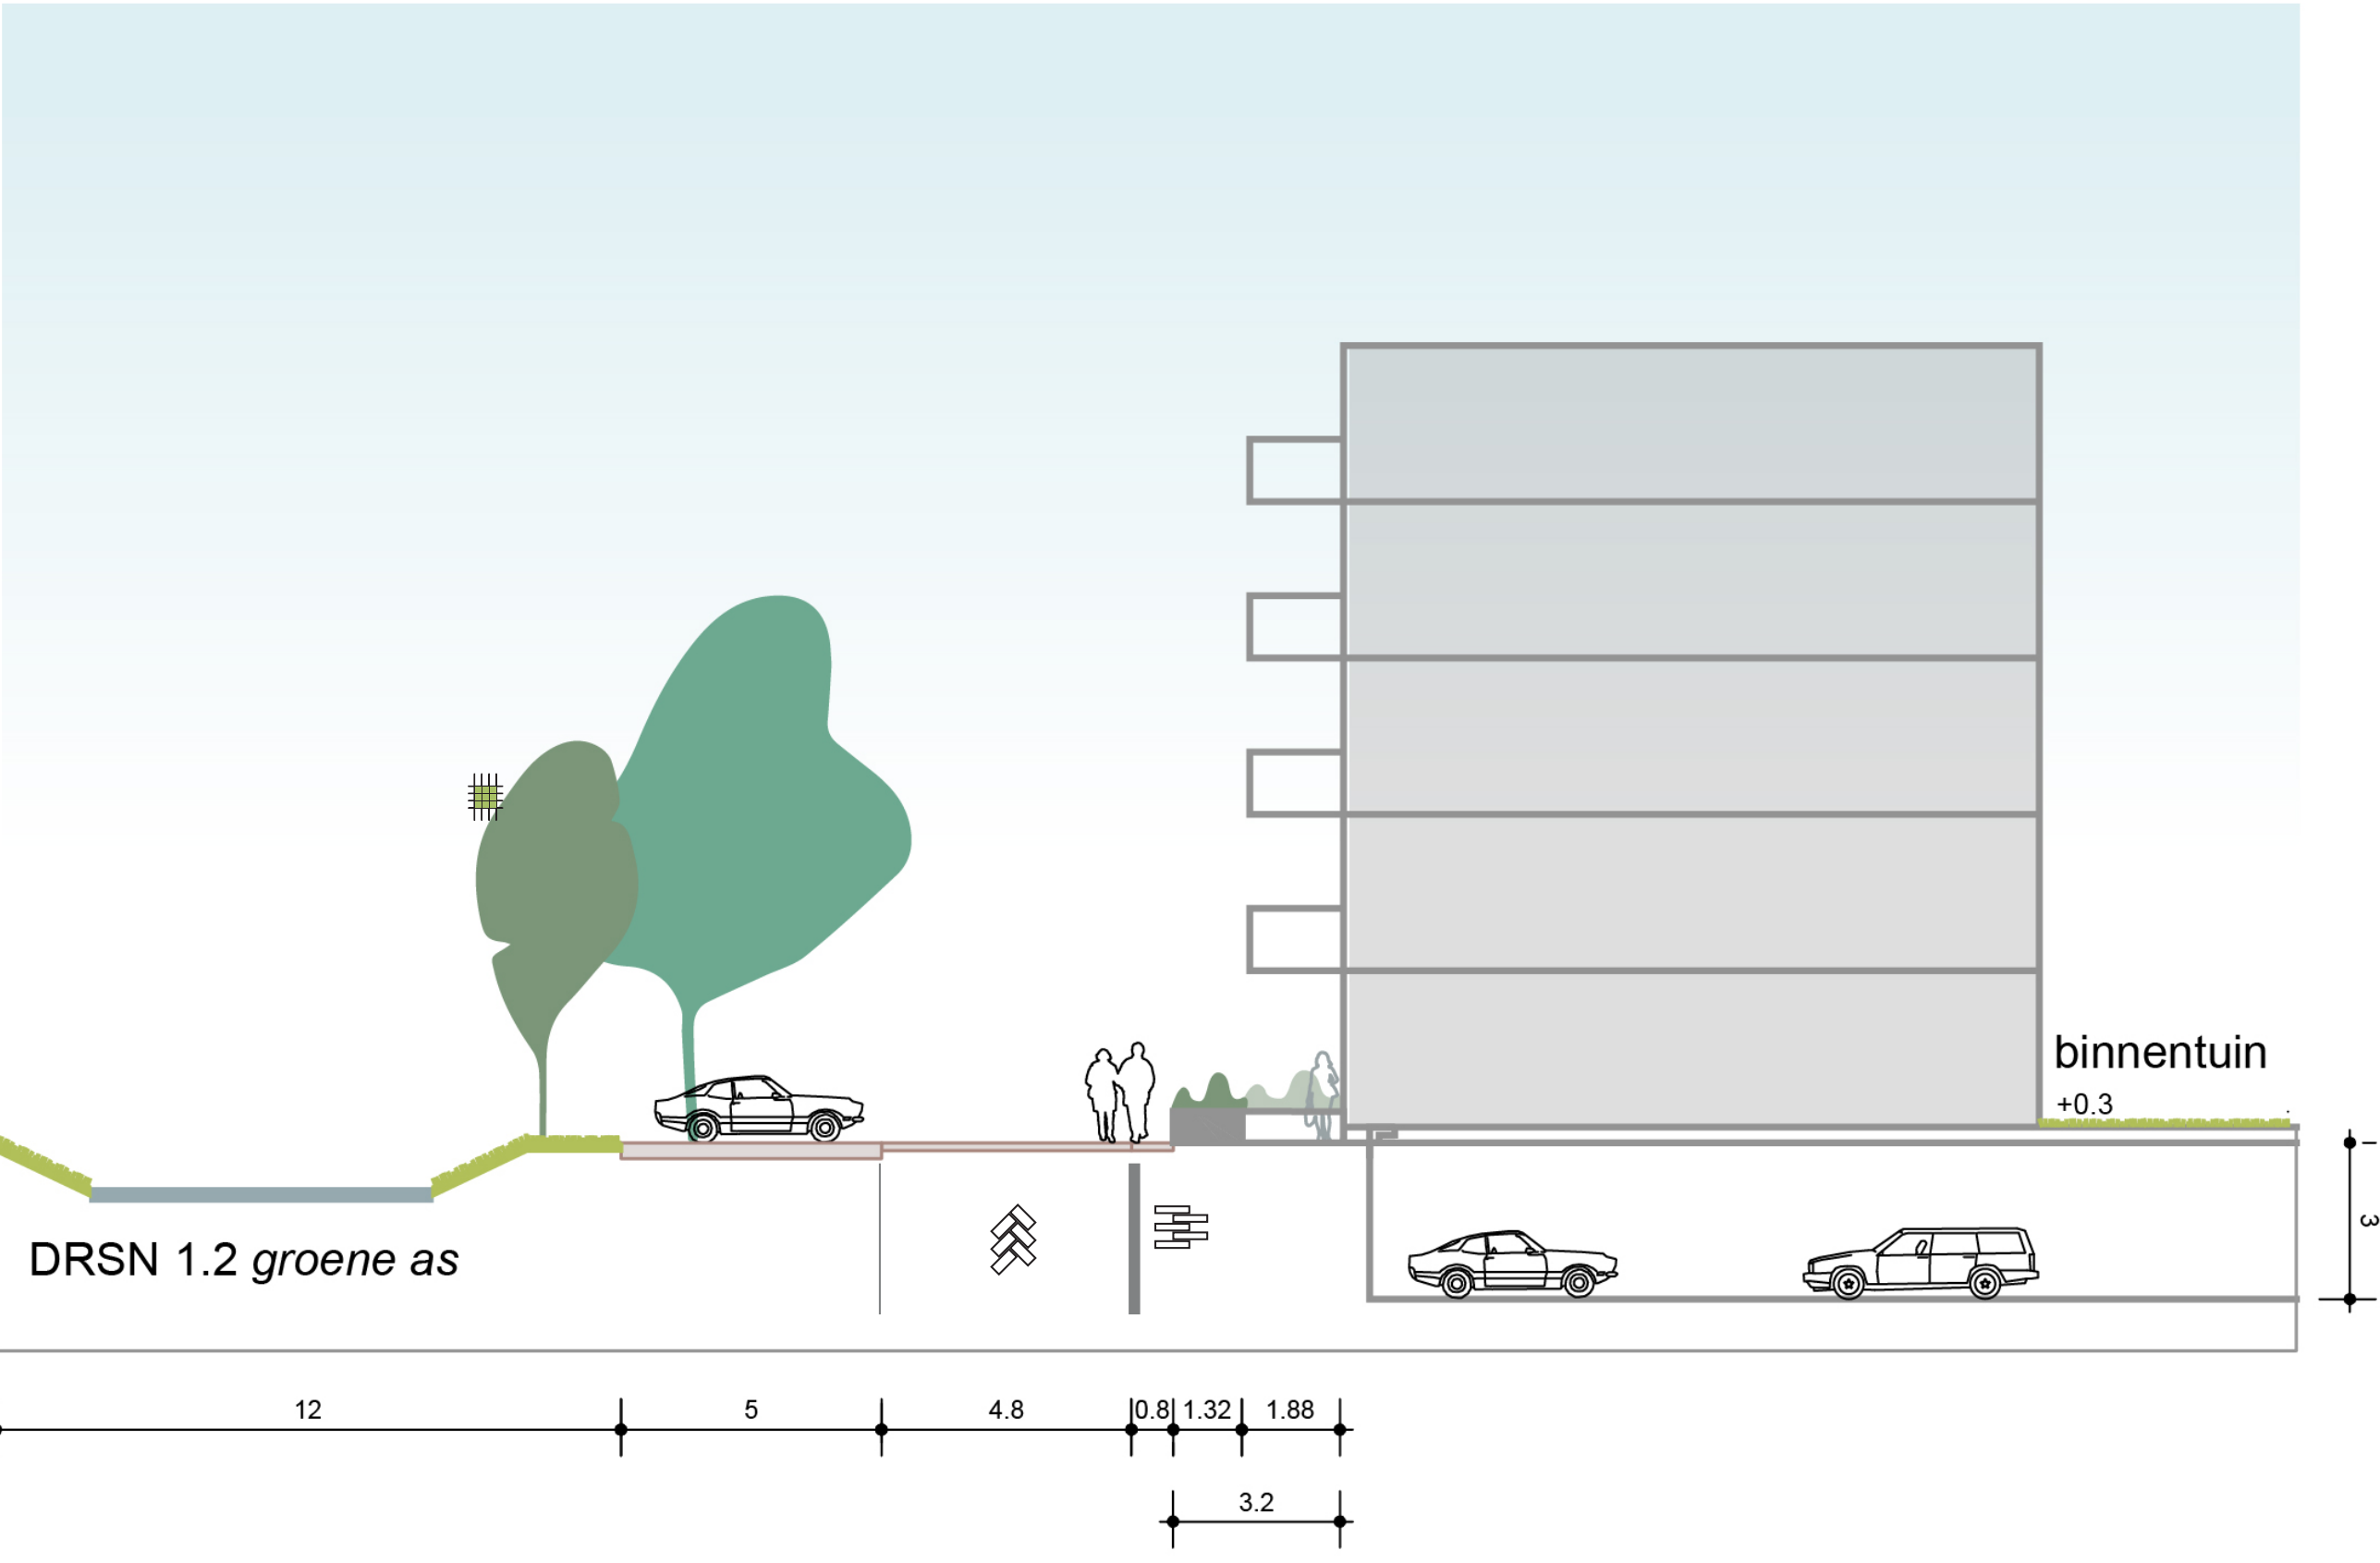

groene omzoming - bloem- en kruidenrijk




bloemrijke border

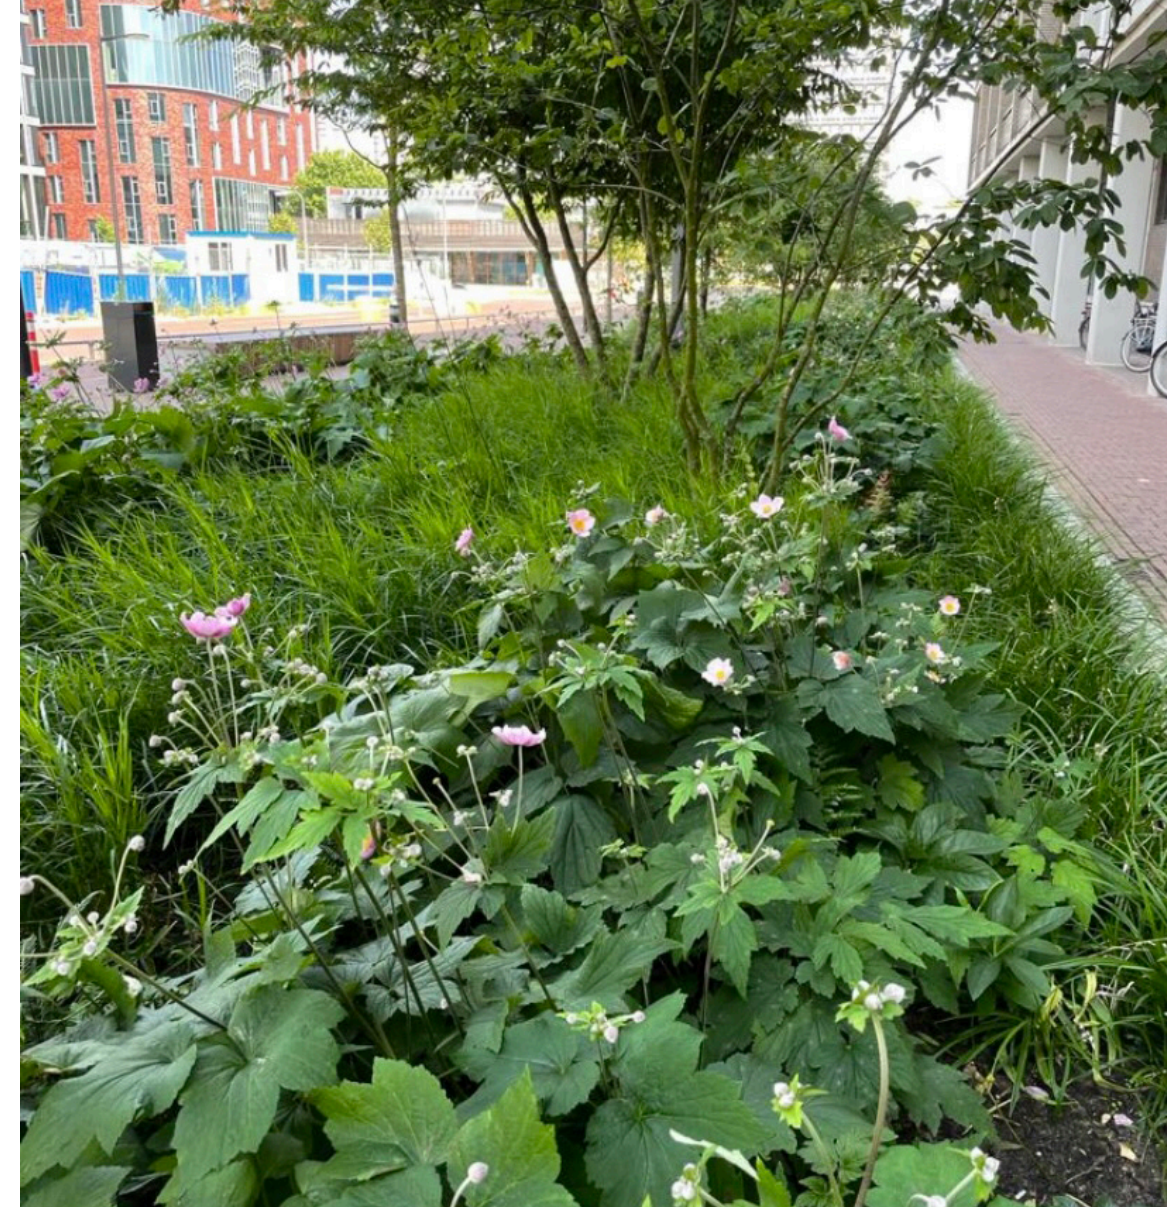


grasbetonstenen met uitstapstrook



verlaagde band als markering en afwatering

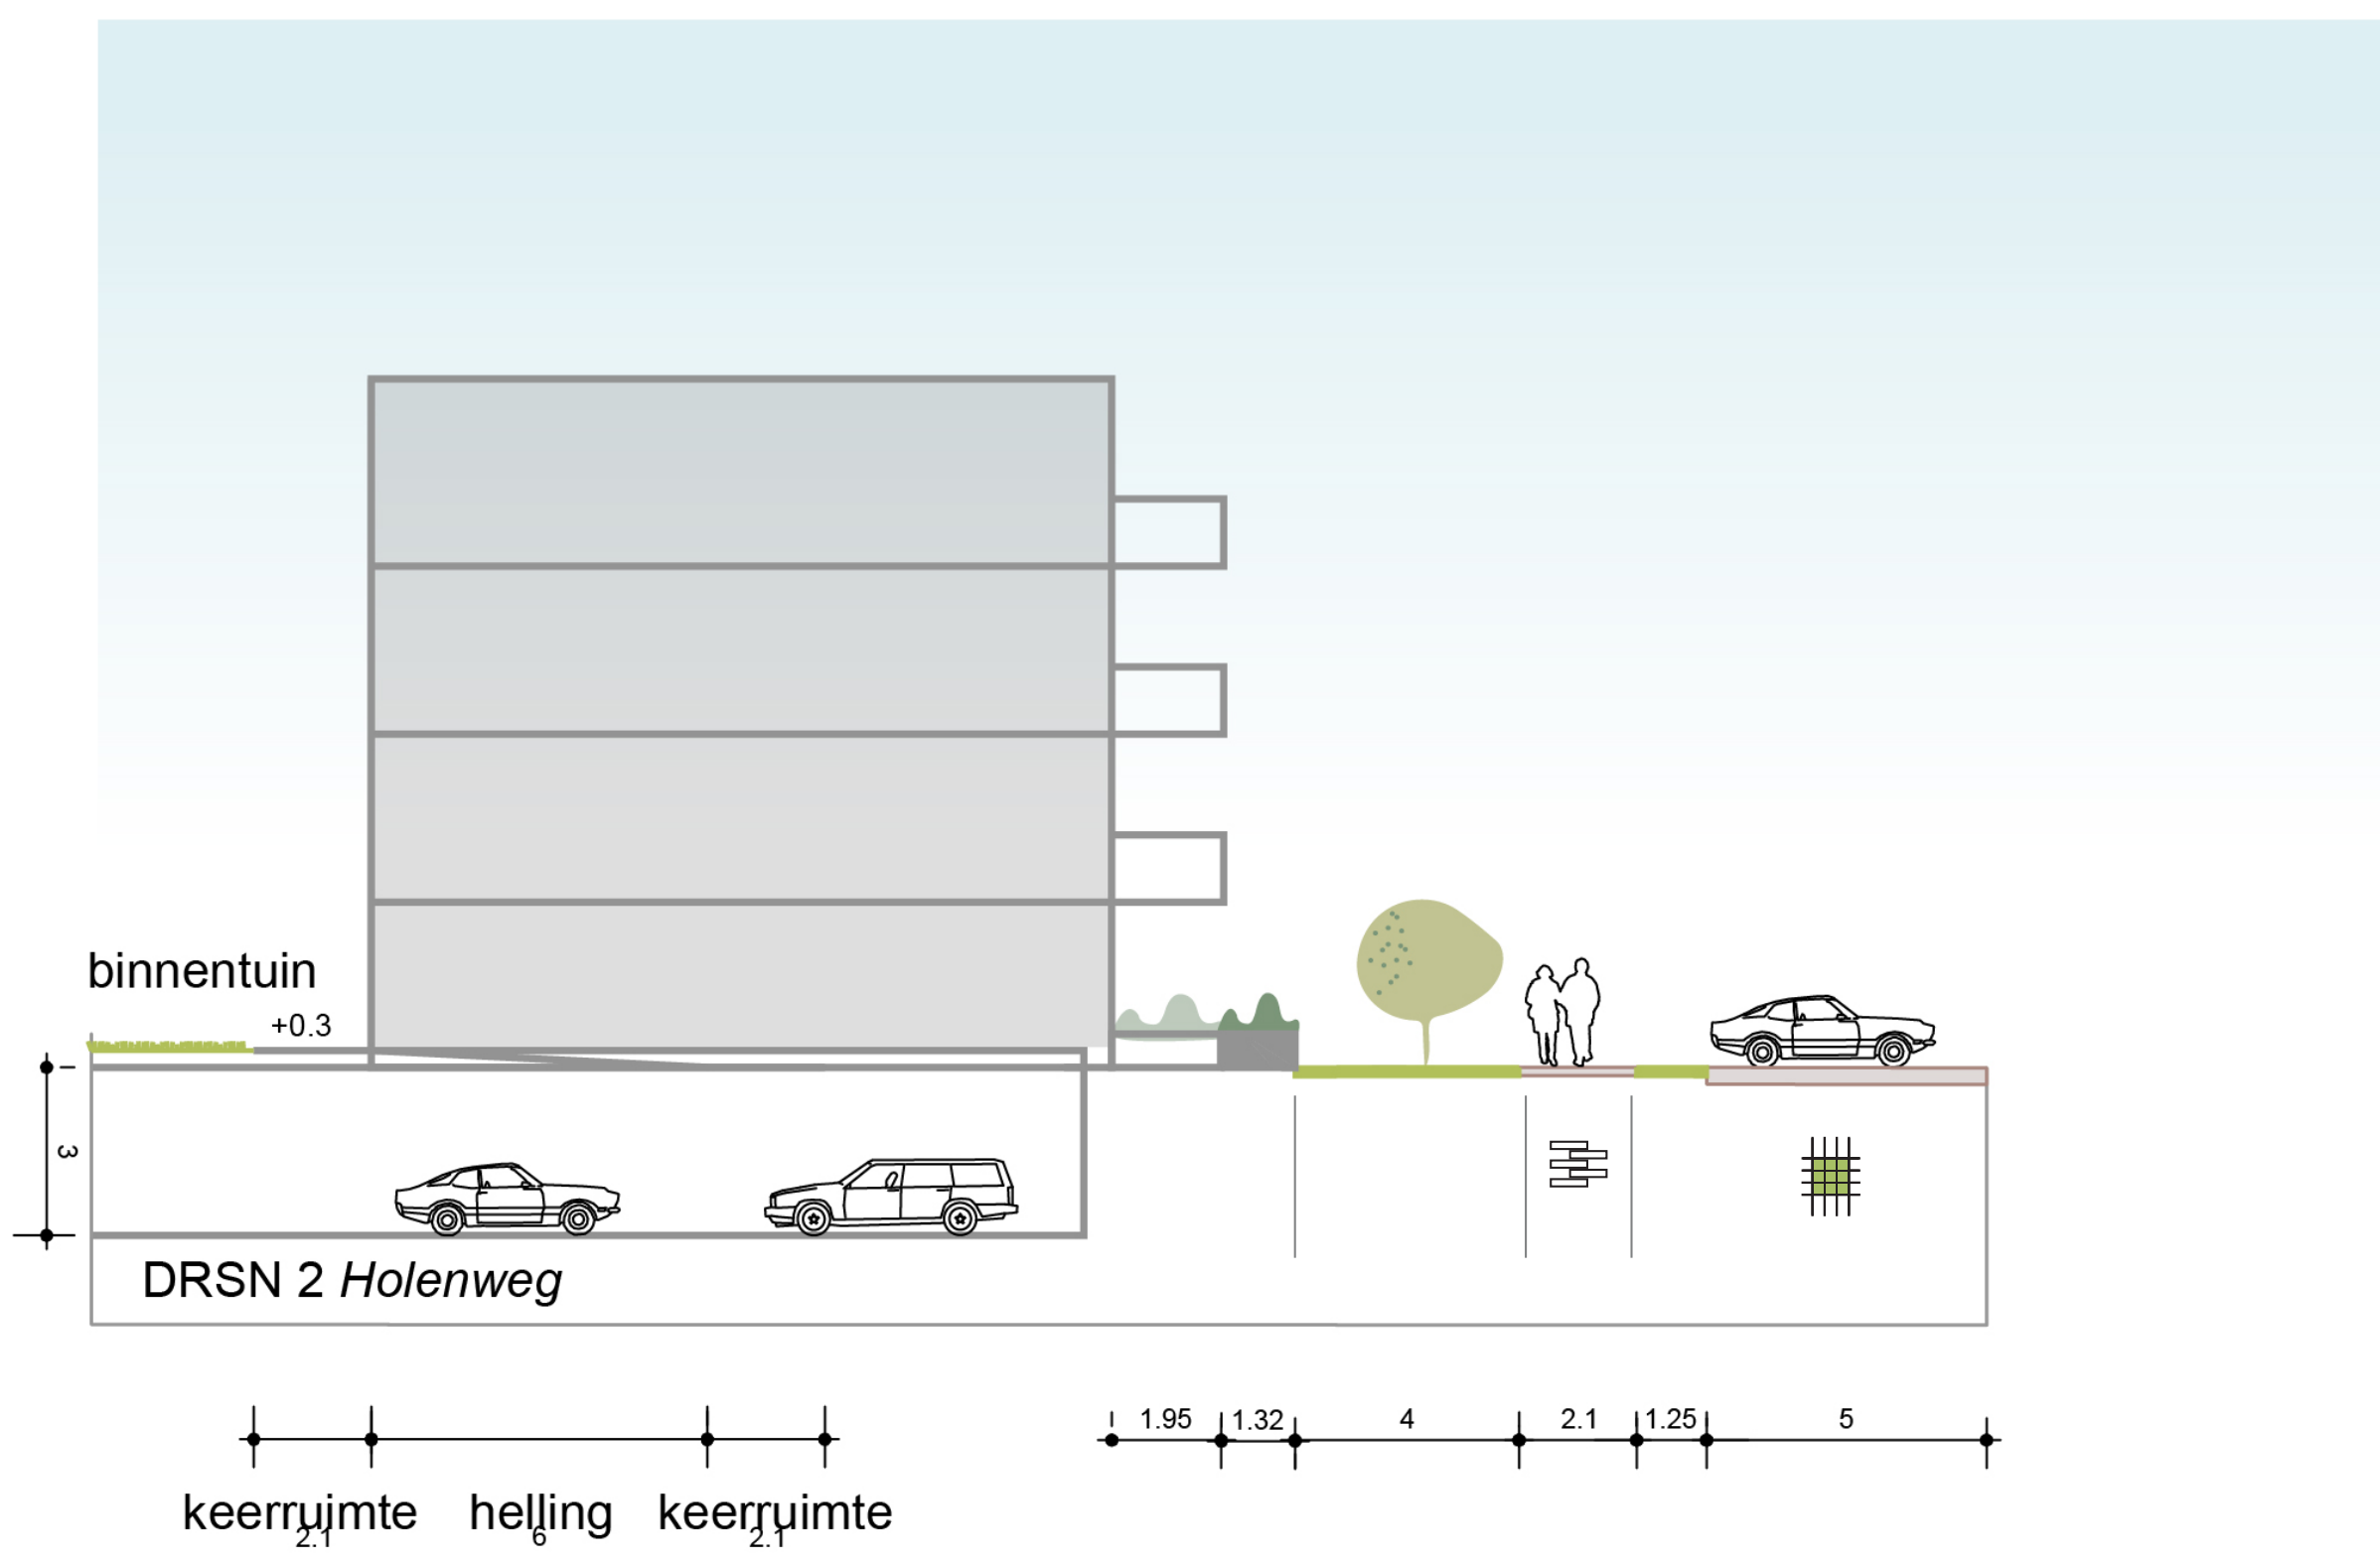




verhoogde plantenbak omkadert buitenruimte

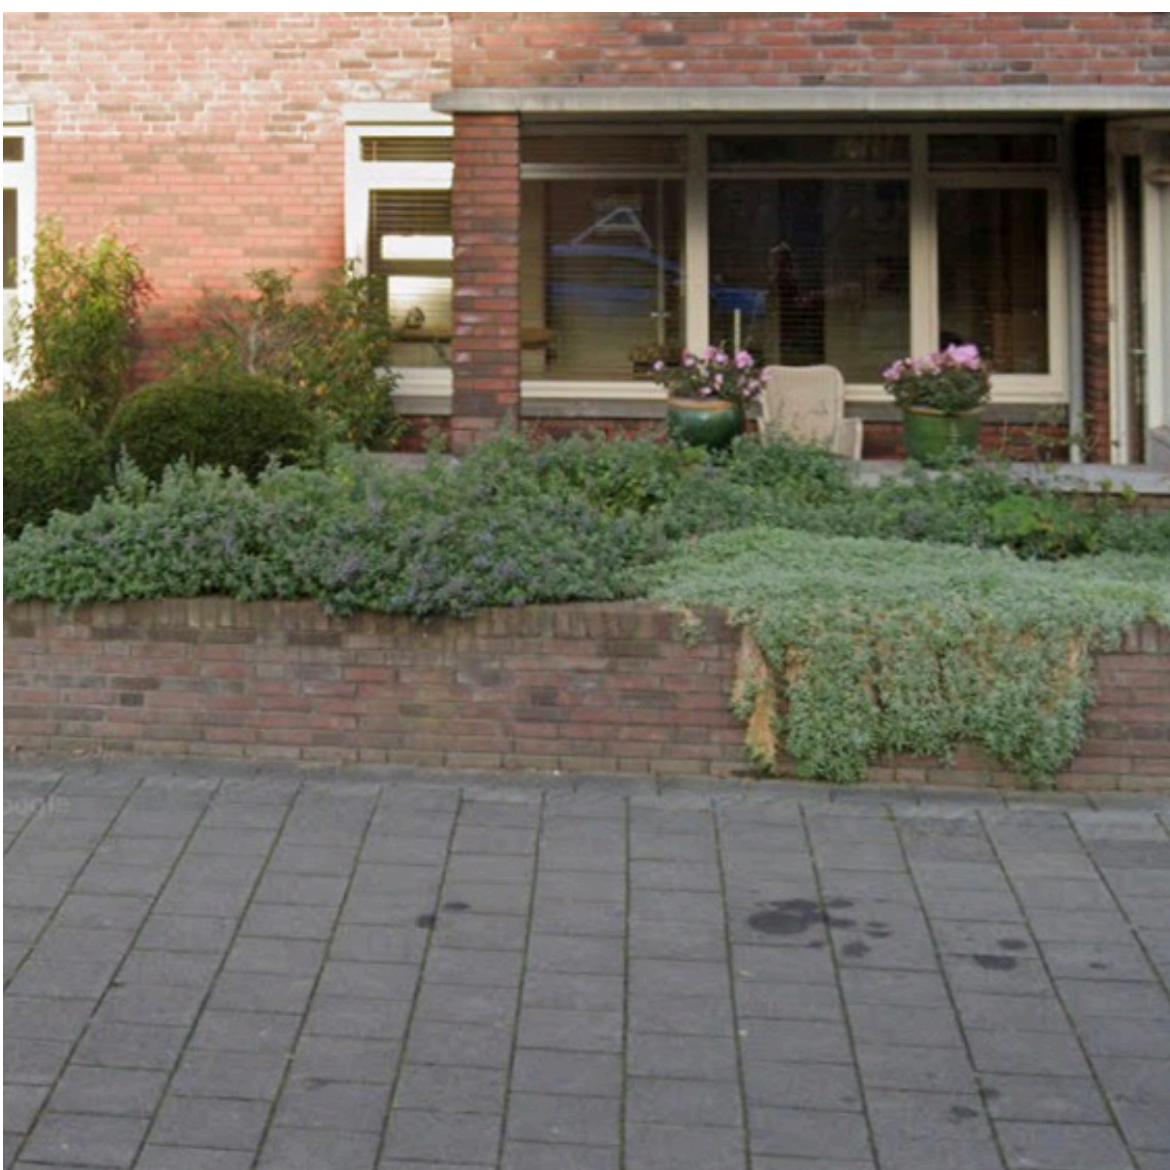

verhoogde plantenbak omkadert buitenruimte



betonnen rand, industrieel karakter

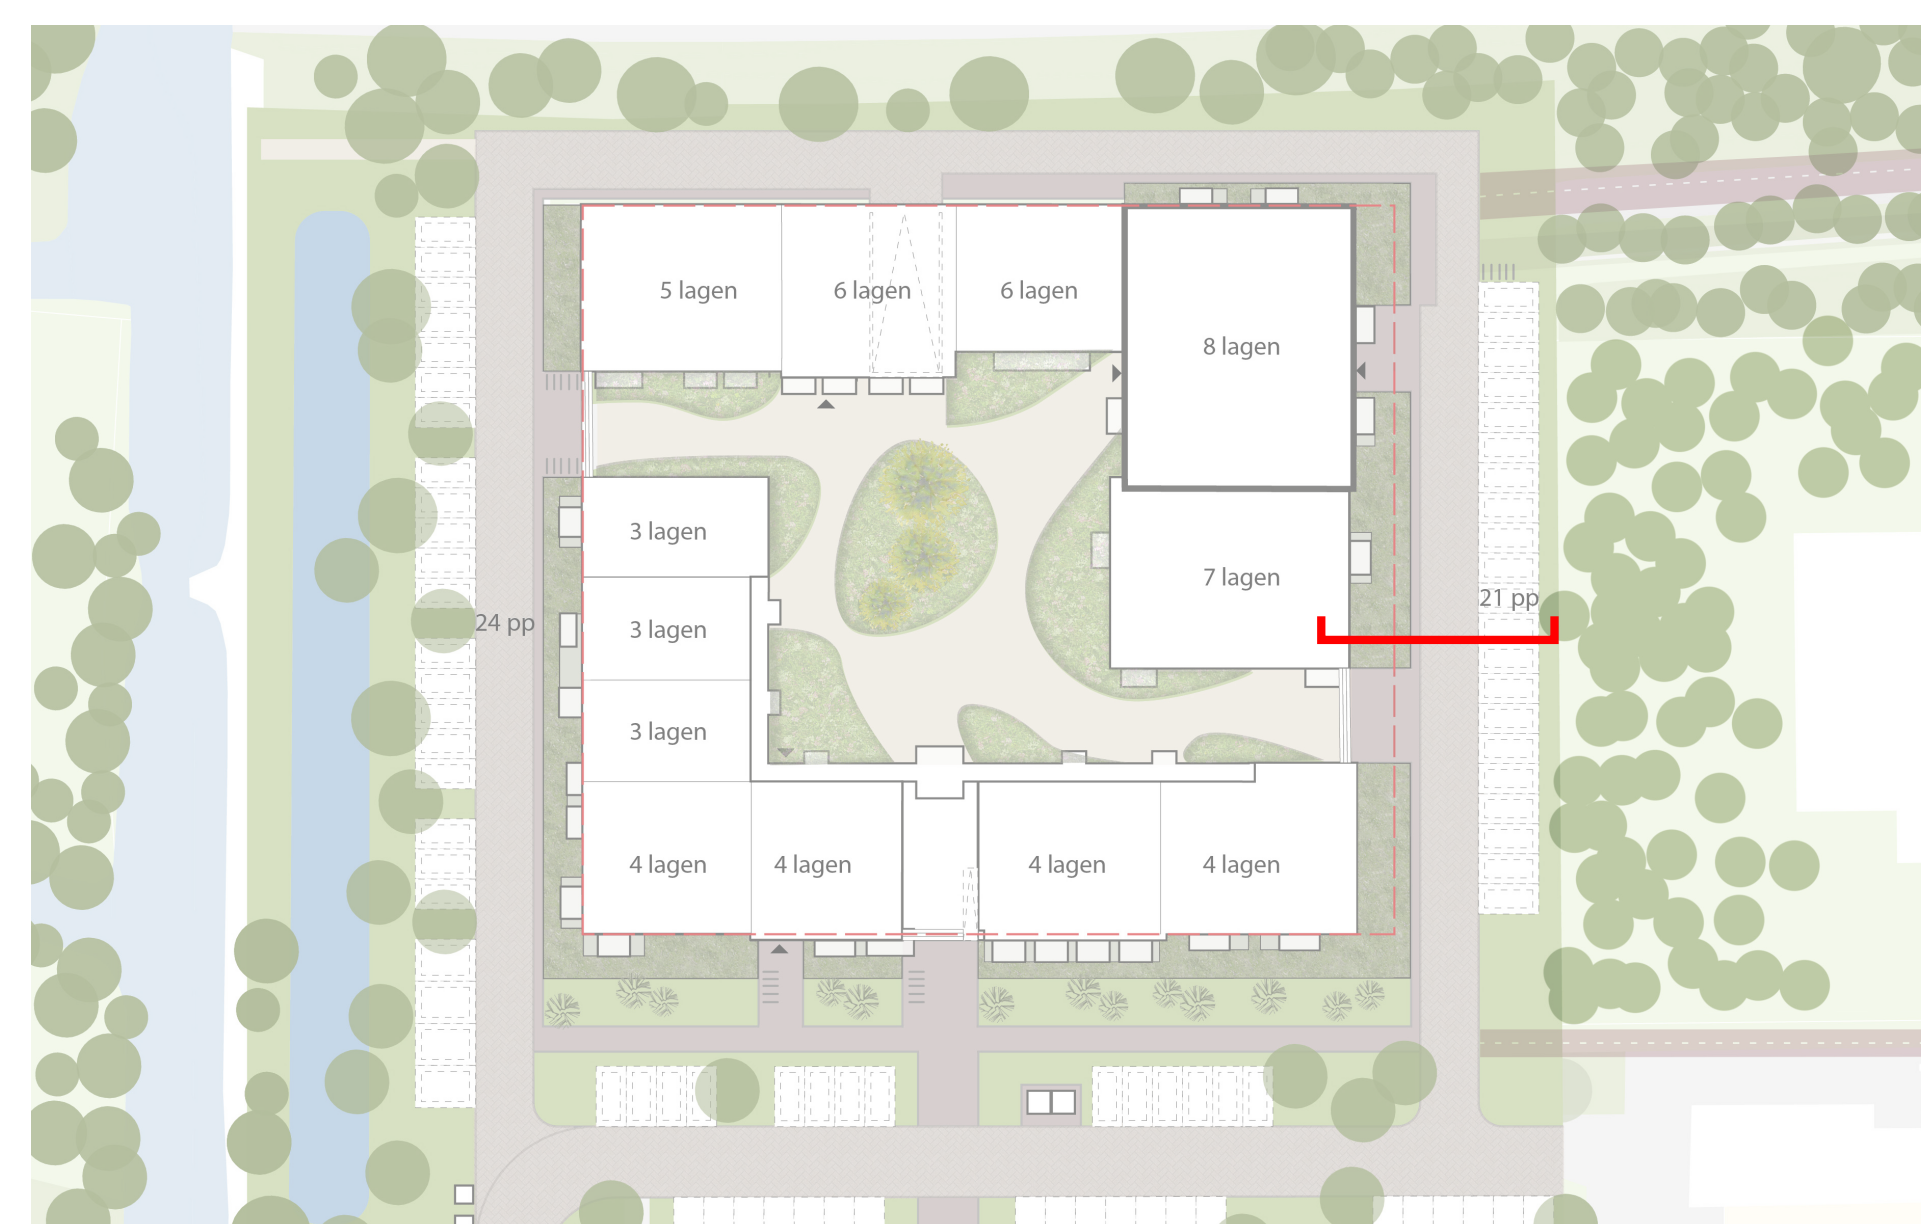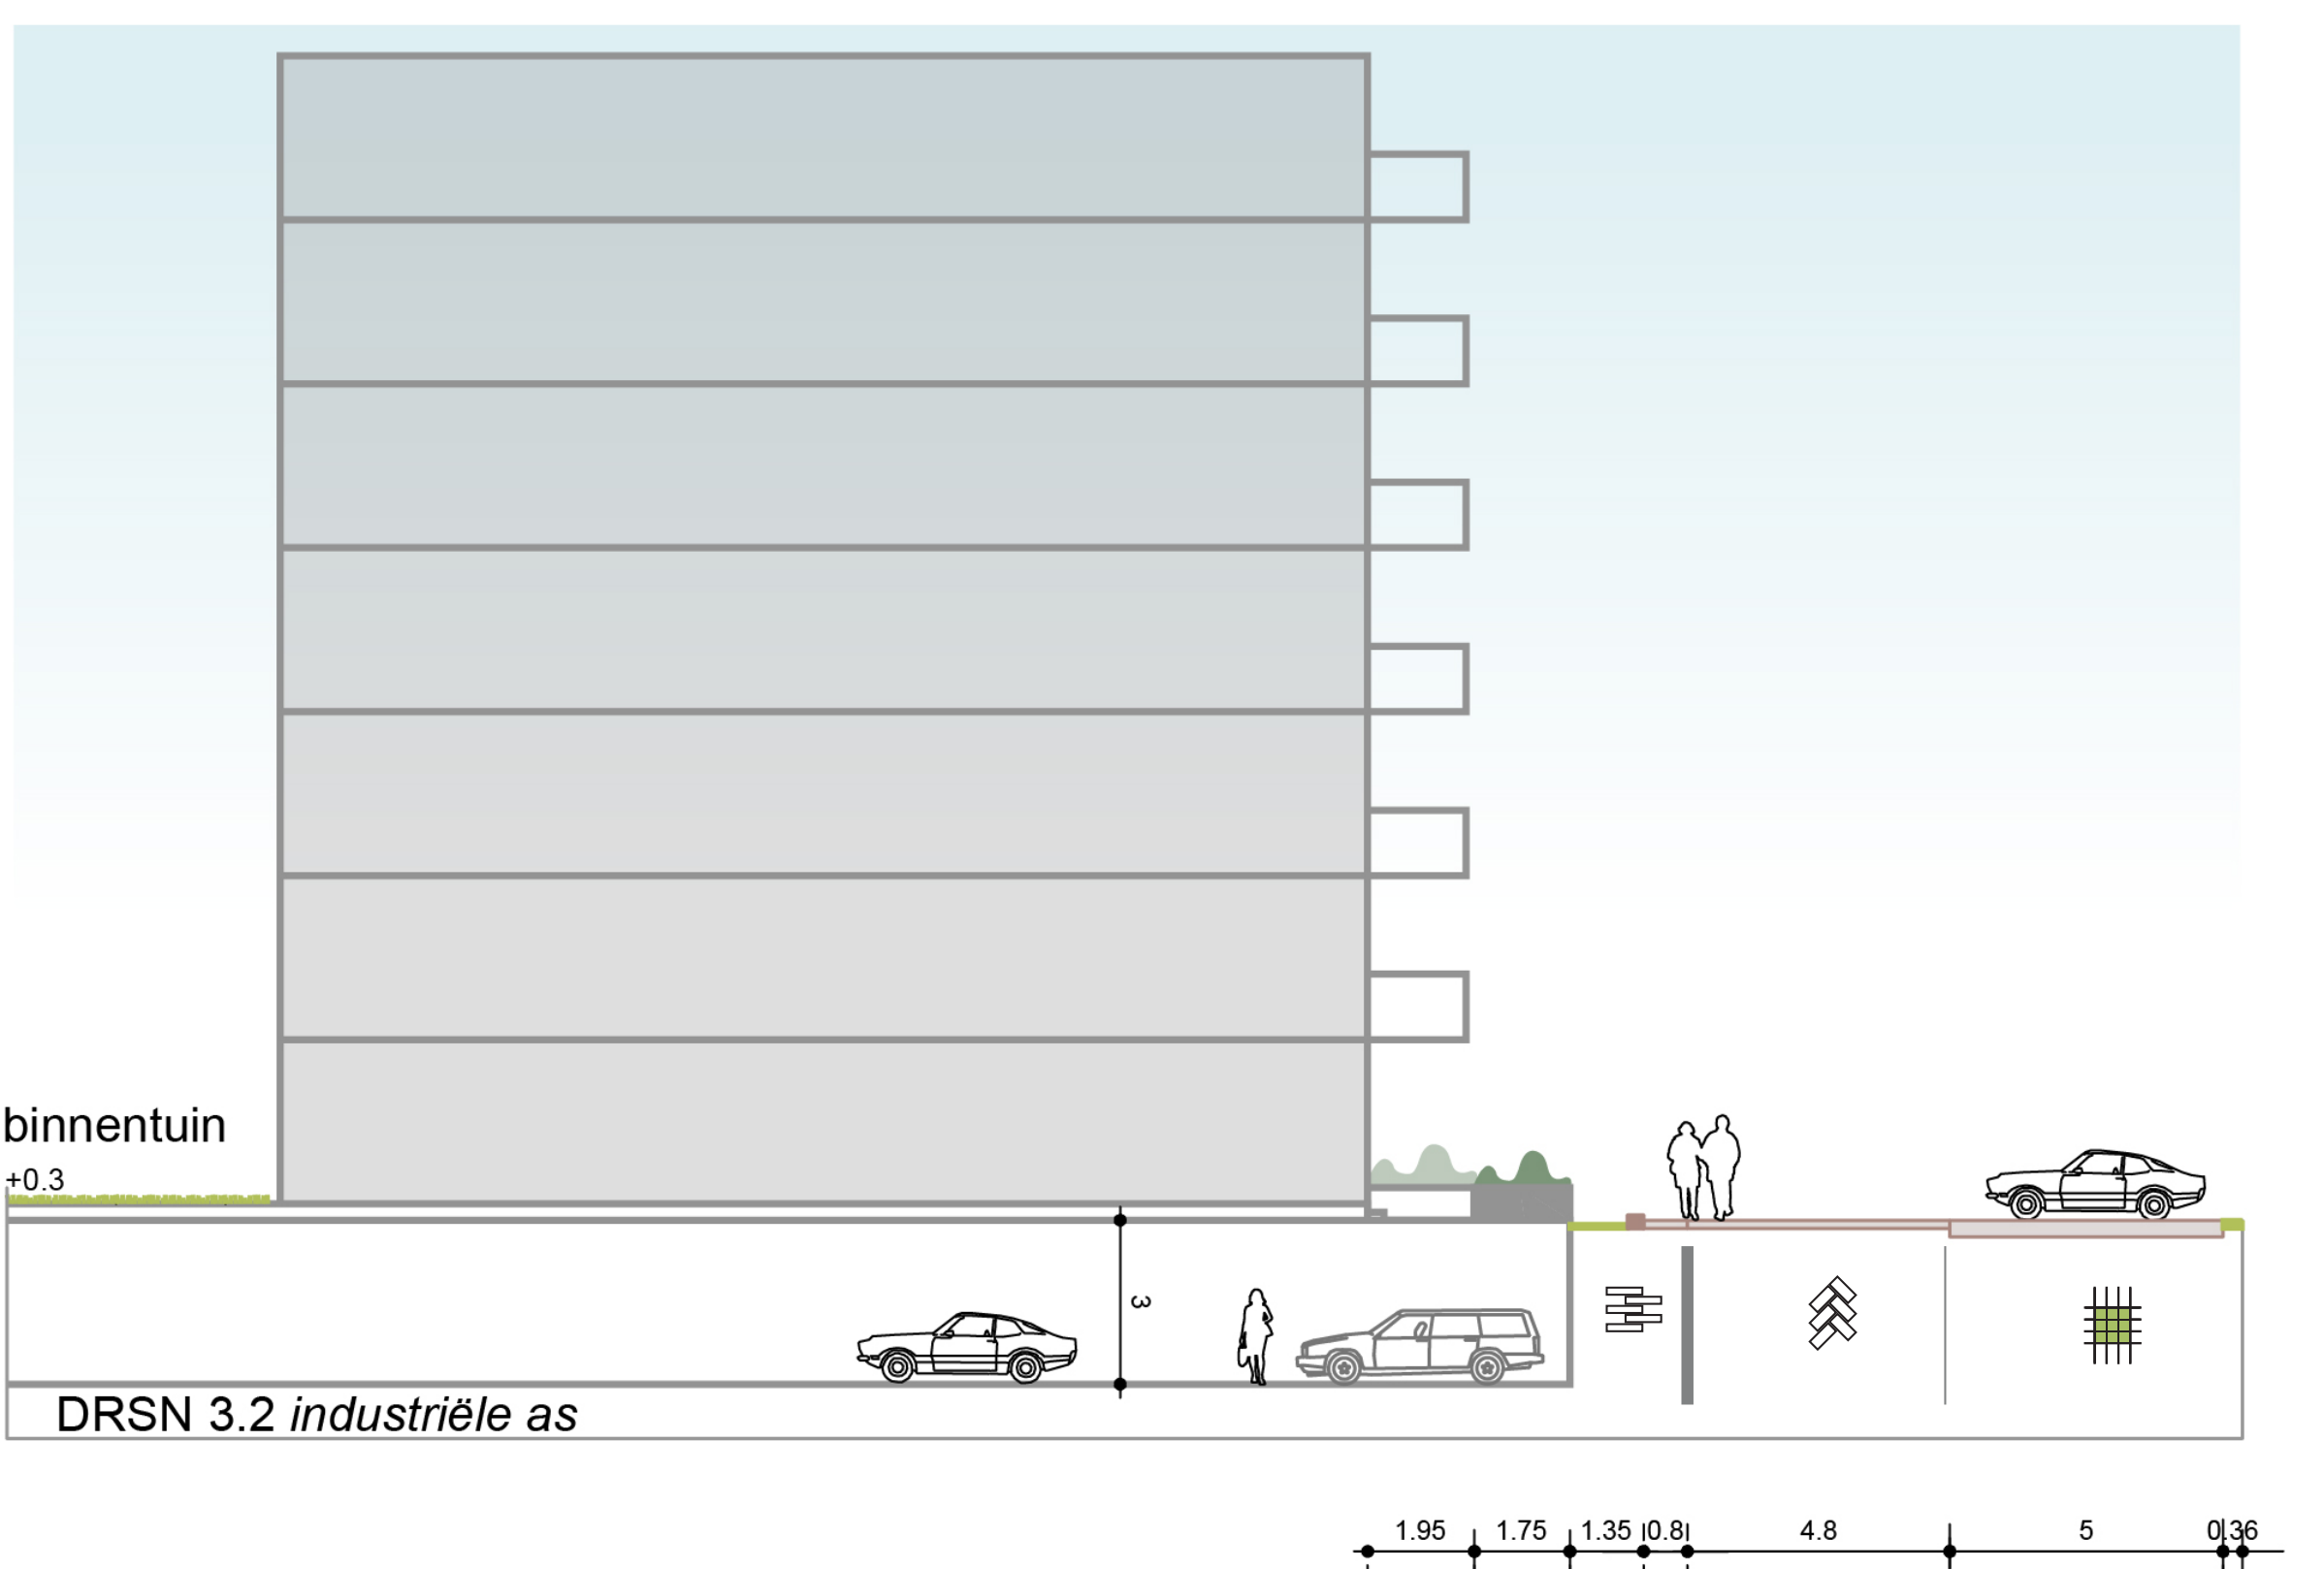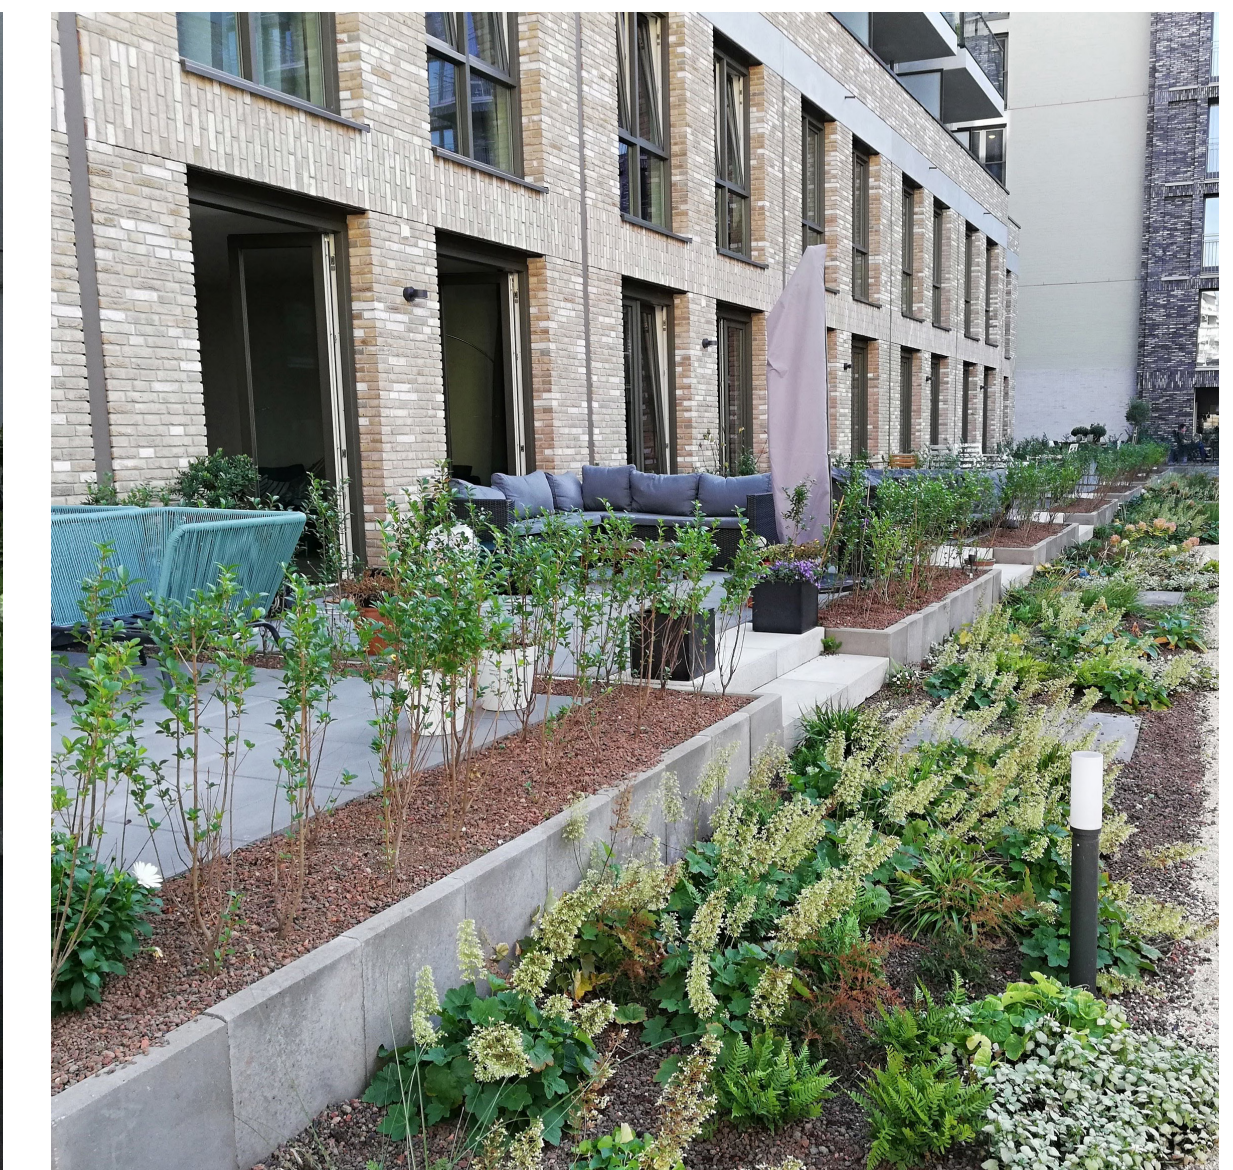



Westgevel - zijde bestaande woonwijk



Noordgevel - zijde spoor



Oostgevel - zijde transformatorstation



Zuidgevel - zijde Holenkwartier